

Standardritning
 Högheden 167 LGH
Jörnträhus
 www.jorntrahus.se


DATUM 20-12-22 RITAD AV OFFERTNR. STD

Lägenhetshus Taklutning 20°/18°
 4 rum och kök
 Boyta 61,4 m²/Lgh
 Byggyta 176,5 m²


GODKÄND FÖR TILLVERKNING

NAMN:.....


DATUM:.....

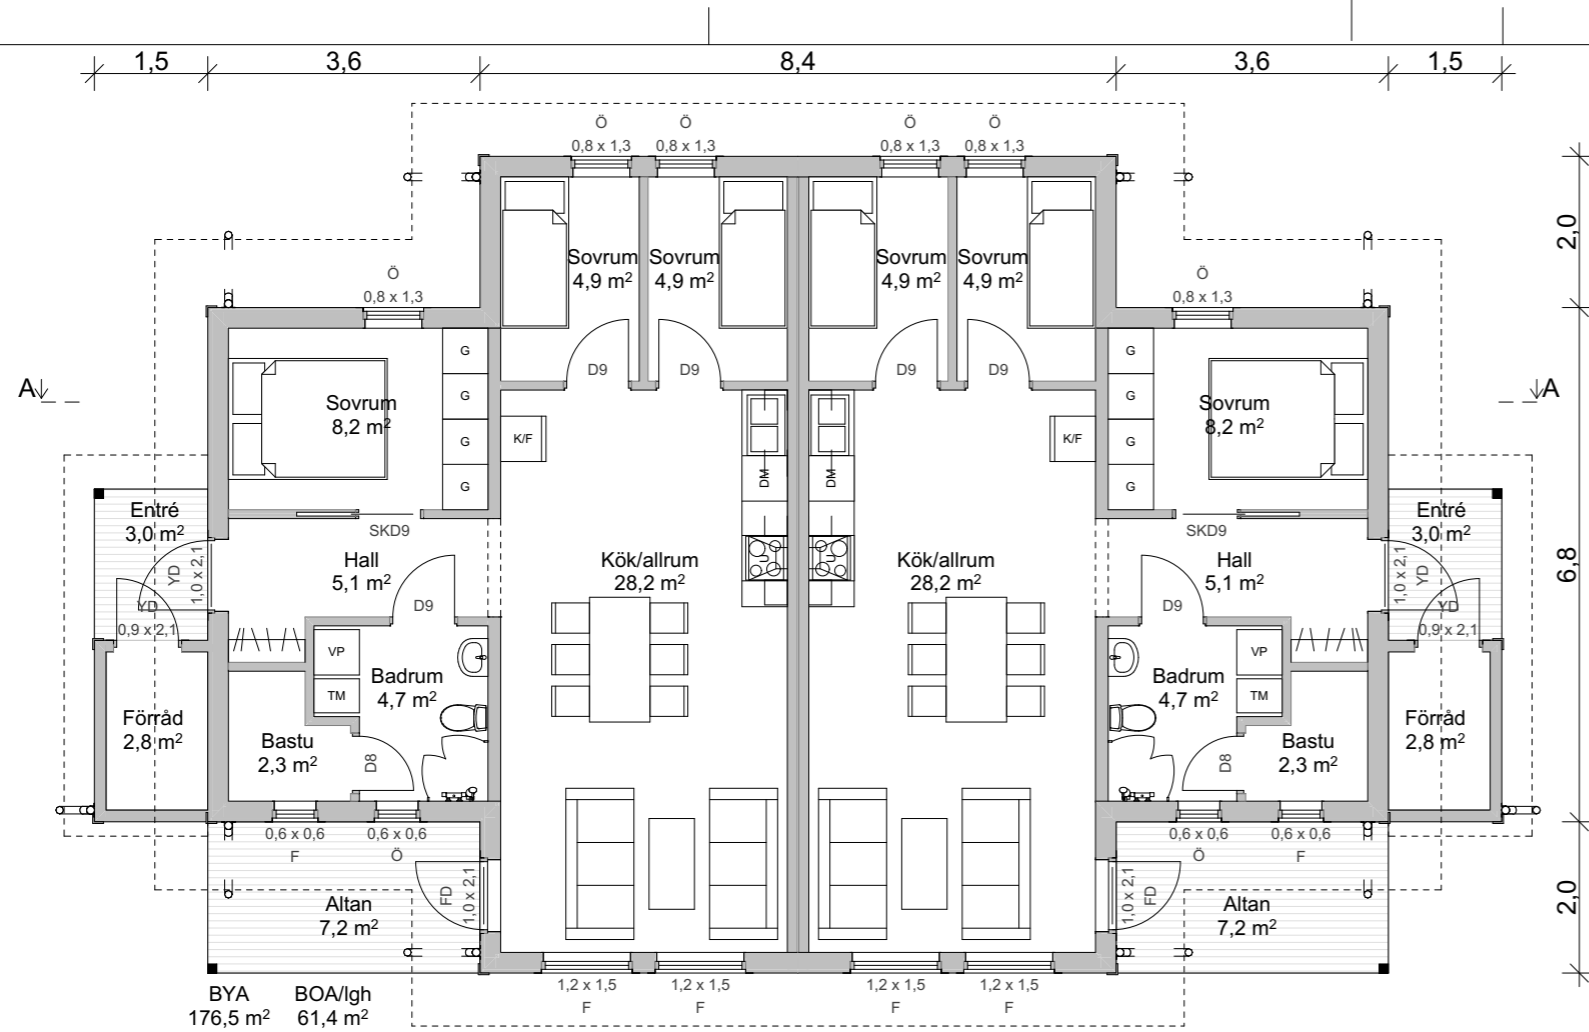

Plan 1
 1:100

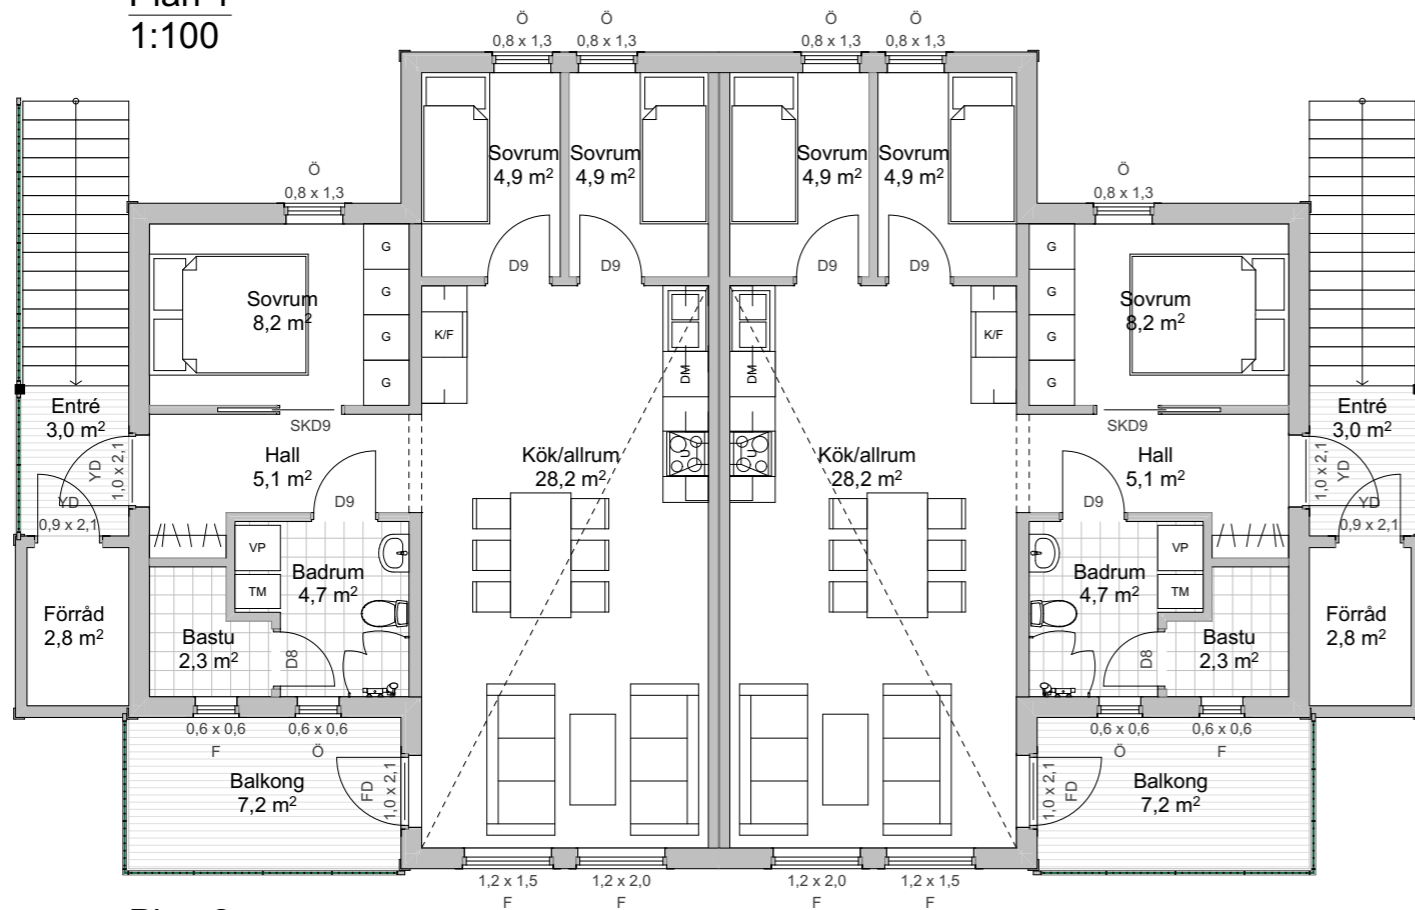

Plan 2
 1:100

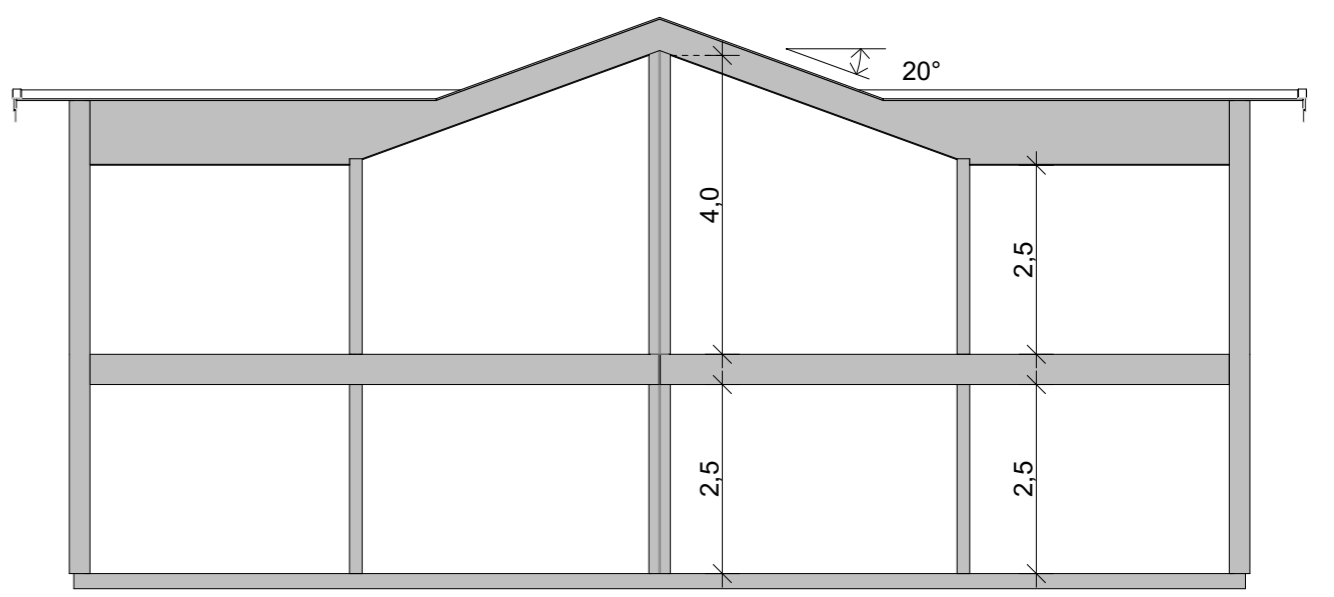

Sektion A
 1:100

Standardritning
Högheden 167 LGH
Jörnträhus
www.jorntrahus.se


DATUM 20-12-22 RITAD AV OFFERTNR. STD

Lägenhetshus Taklutning 20°/18°
4 rum och kök
Boyta 61,4 m²/Lgh
Byggyta 176,5 m²

GODKÄND FÖR TILLVERKNING

NAMN:.....


DATUM:.....

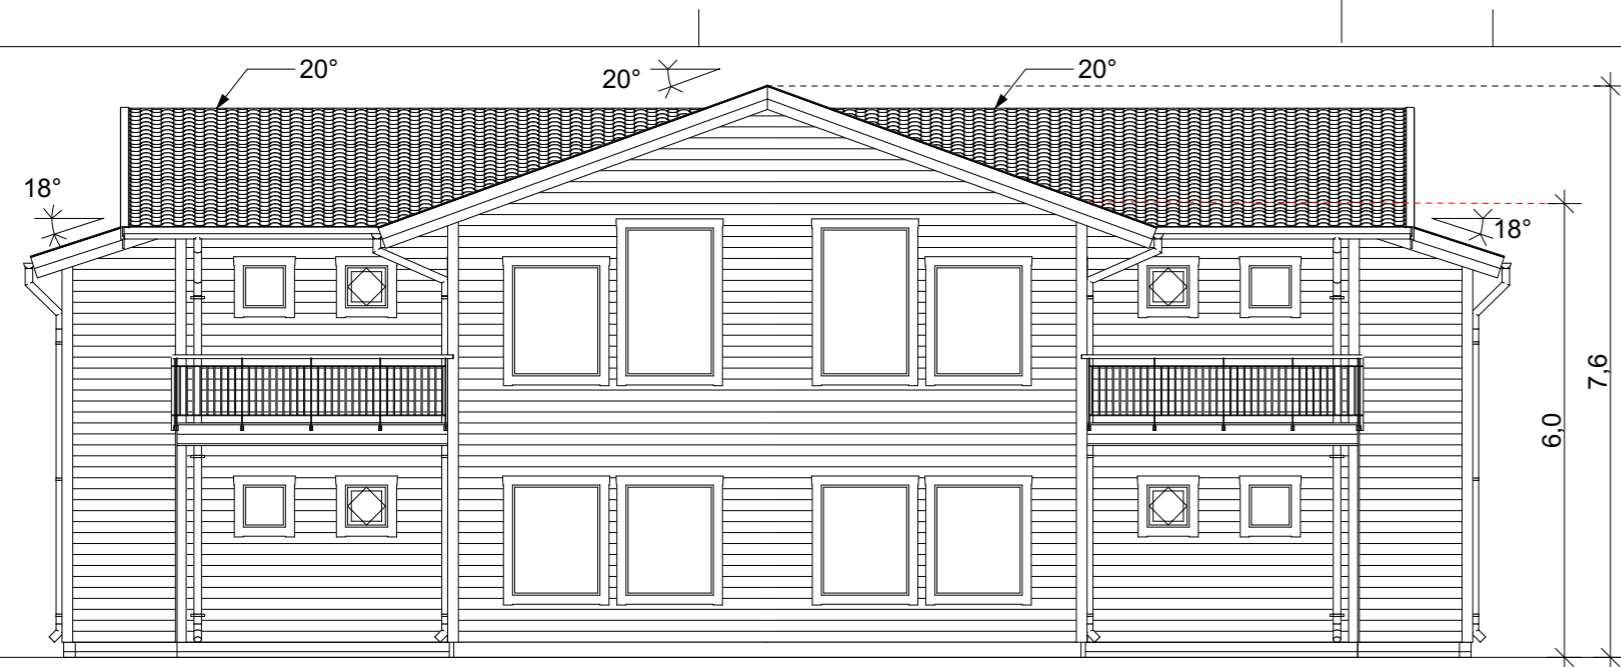

Fasad A1
1:100



Fasad A2
1:100

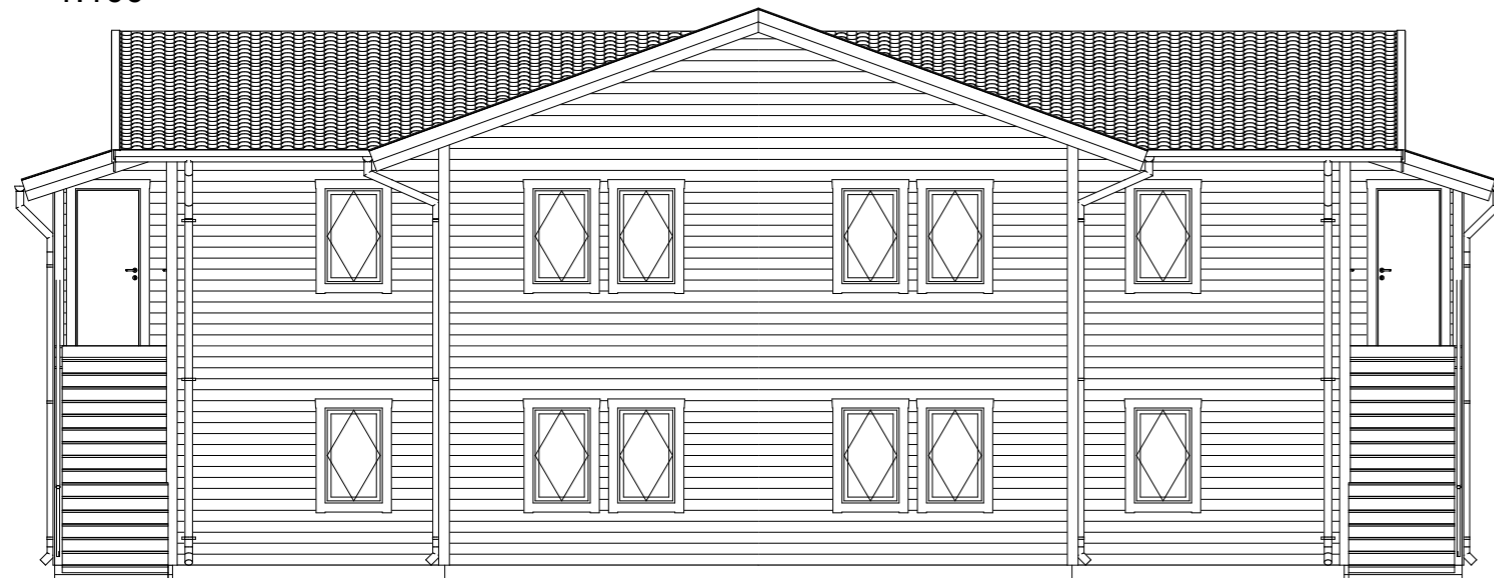

Fasad A3
1:100



Fasad A4
1:100