

Jörnträhus

Högheden 167 LGH

Standardritning

TYP
LÄGENHETSHUS I TVÅPLAN

ANTAL RUM
4 RUM OCH KÖK/LGH

BOYTA
60,1 KVM/LGH

BYGGYTA
167,4 KVM

TAKLUTNING
20°/18°

Godkänd offertritning


NAMN NAMN

DATUM DATUM

OFFERTNR XX-BXXXX DATUM 22-10-03

RITAD AV


www.jorntrahus.se

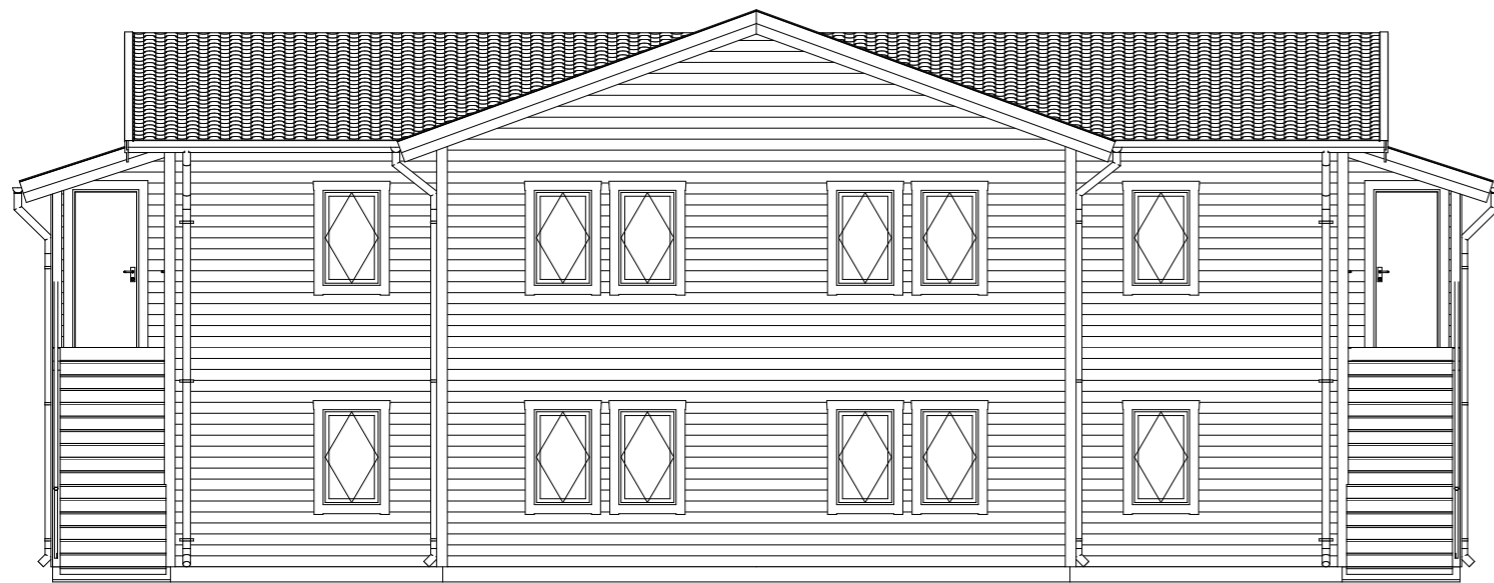

FASAD A1
1:100




FASAD A2
1:100

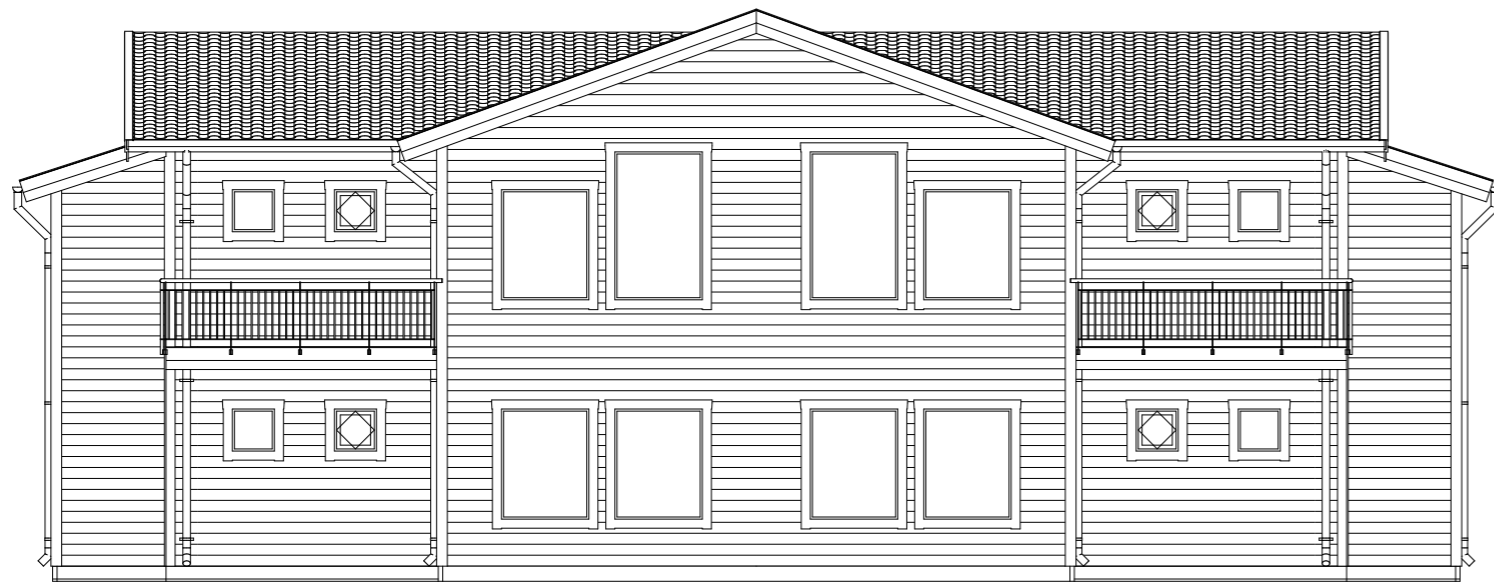

FASAD A3
1:100



FASAD A4
1:100

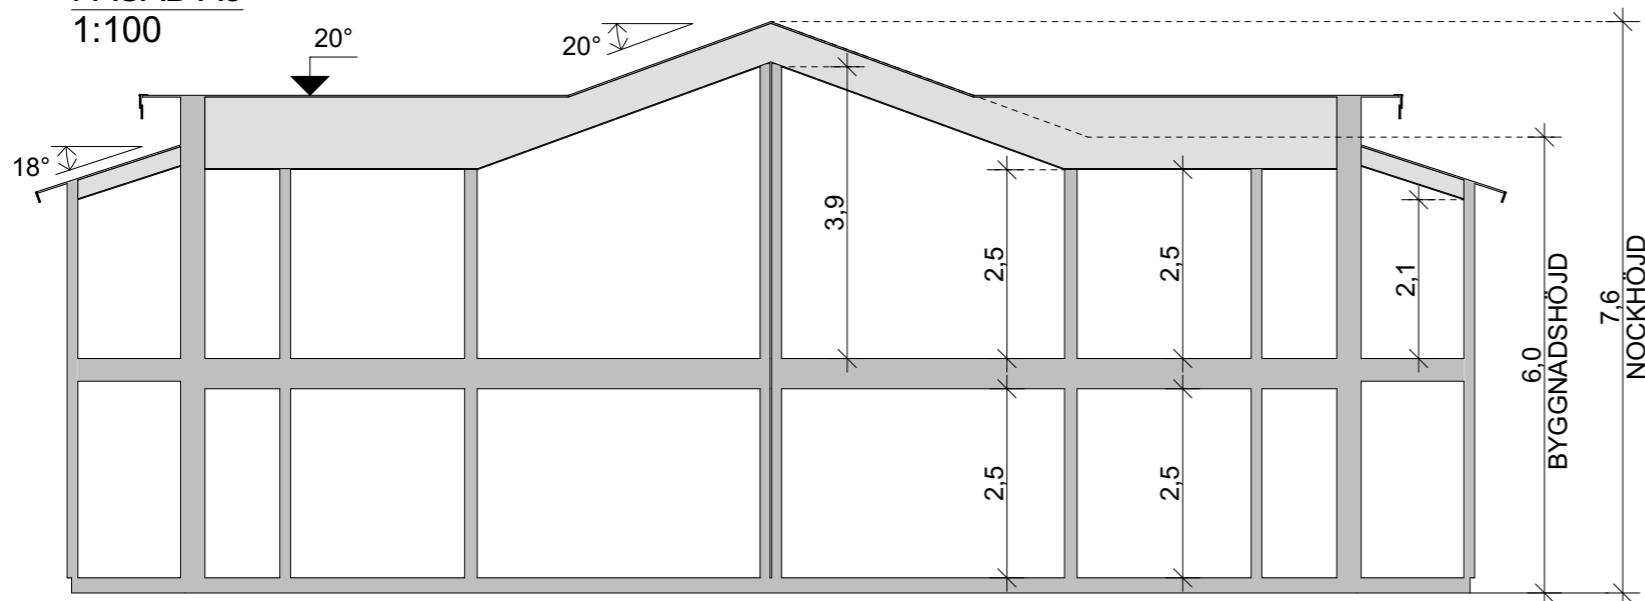

Sektion A
1:100

Jörnträhus

Högheden 167 LGH

Standardritning

TYP
LÄGENHETSHUS I TVÅ PLAN
ANTAL RUM
4 RUM OCH KÖK/LGH

BOYTA
60,1 KVM/LGH
BYGGYTA
167,4 KVM

TAKLUTNING
20°/18°

Godkänd offertritning

NAMN NAMN
DATUM DATUM

OFFERTNR XX-BXXXX DATUM 22-10-03

RITAD AV

www.jorntrahus.se