



PLAN 1
1:100

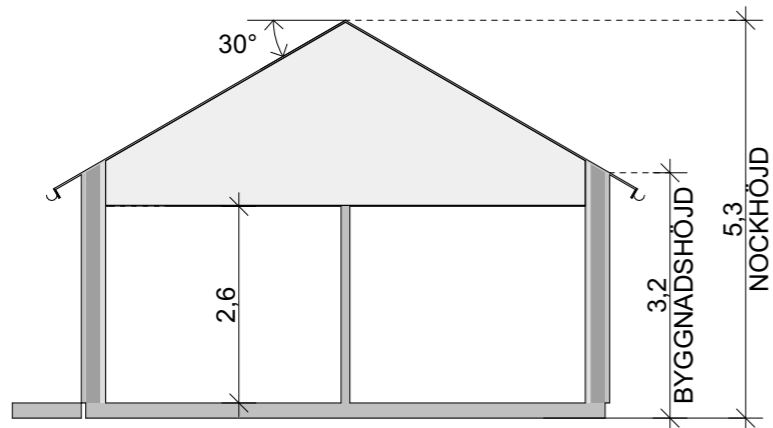

Sektion A
1:100

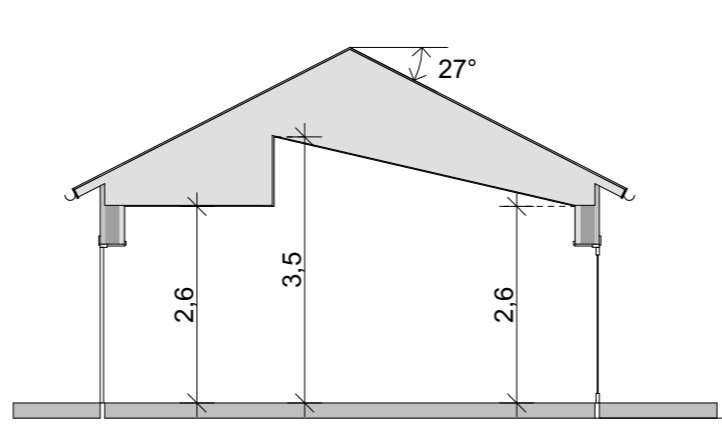

Sektion B
1:100

Jörnträhus

Östanbäck 165

TYP
ENPLANHUS
ANTAL RUM
5 RUM OCH KÖK

Standardritning

BOYTA
144,9 KVM
BYGGYTA
164,6 KVM

TAKLUTNING
27°/30°

Godkänd offertritning


NAMN NAMN
DATUM DATUM

OFFERTNR XX-BXXXX


DATUM 22-09-30

RITAD AV


www.jorntrahus.se

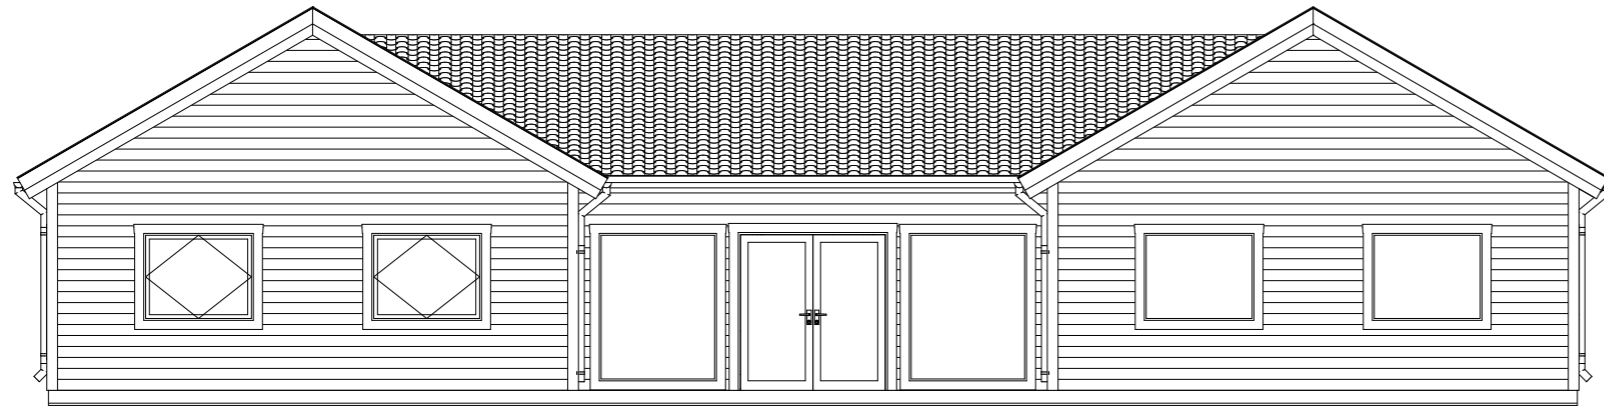


FASAD A1
1:100

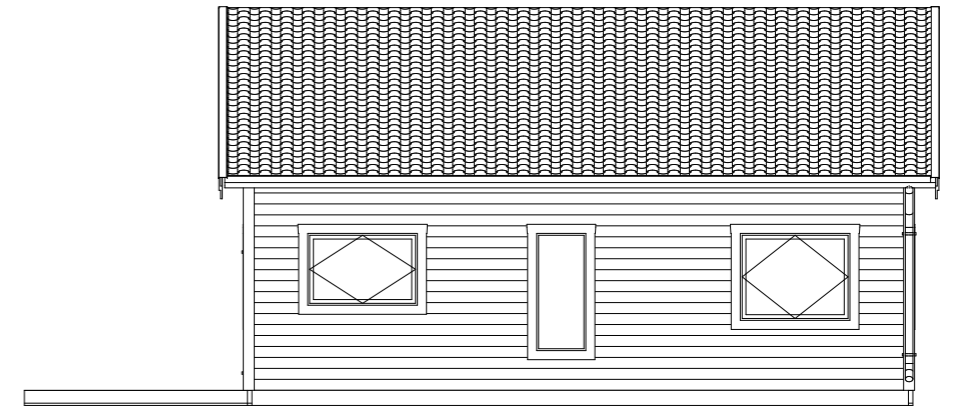

FASAD A2
1:100

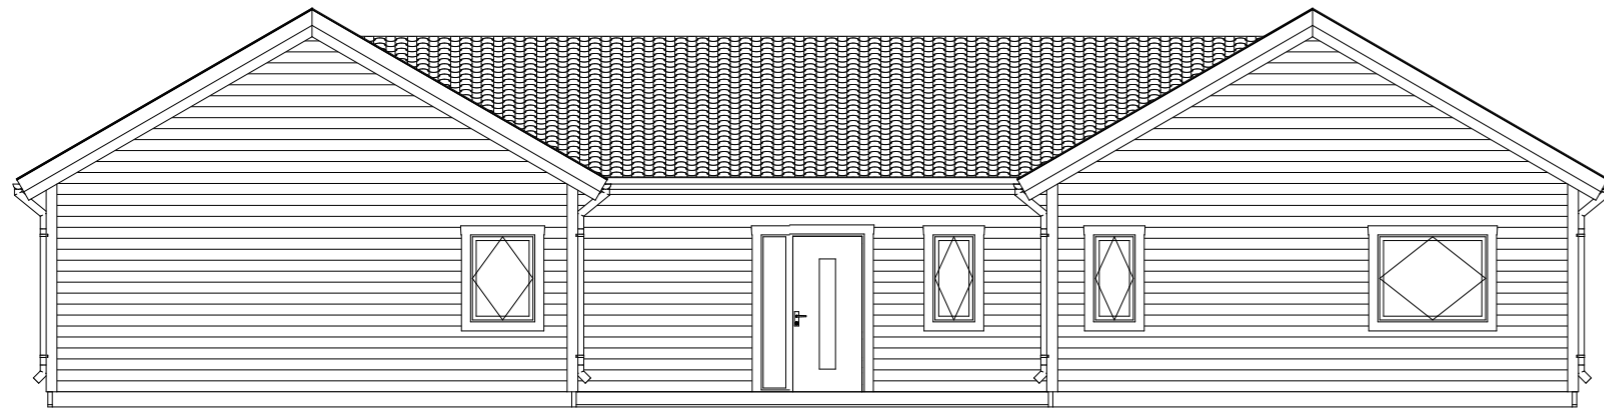

FASAD A3
1:100

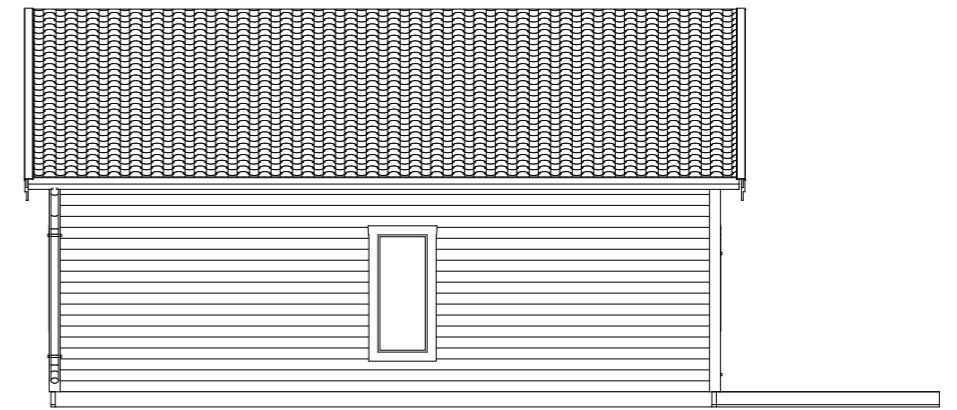

FASAD A4
1:100

Jörnträhus

Östanbäck 165

TYP
ENPLANHUS
ANTAL RUM
5 RUM OCH KÖK

Standardritning

BOYTA
144,9 KVM
TAKLUTNING
27°/30°
BYGGYTA
164,6 KVM

Godkänd offertritning

NAMN NAMN
DATUM DATUM

OFFERTNR XX-BXXXX DATUM 22-09-30 RITAD AV www.jorntrahus.se