



Förslagsritning
Lundbacka 139 SPV
Jörnträhus
www.jorntrahus.se

DATUM 25-10-31 RITAD AV JL OFFERTNR.

1-planshus Taklutning 27°
4 rum och kök
Boyta 123,2 m²
Byggyta 139,1 m²

NAMN:.....

DATUM:.....


Förslagsritning
Lundbacka 139 SPV
Jörnträhus
www.jorntrahus.se

DATUM 25-10-31 RITAD AV JL OFFERTNR.


1-planshus Taklutning 27°
4 rum och kök
Boyta 123,2 m²
Byggyta 139,1 m²

NAMN:.....


DATUM:.....

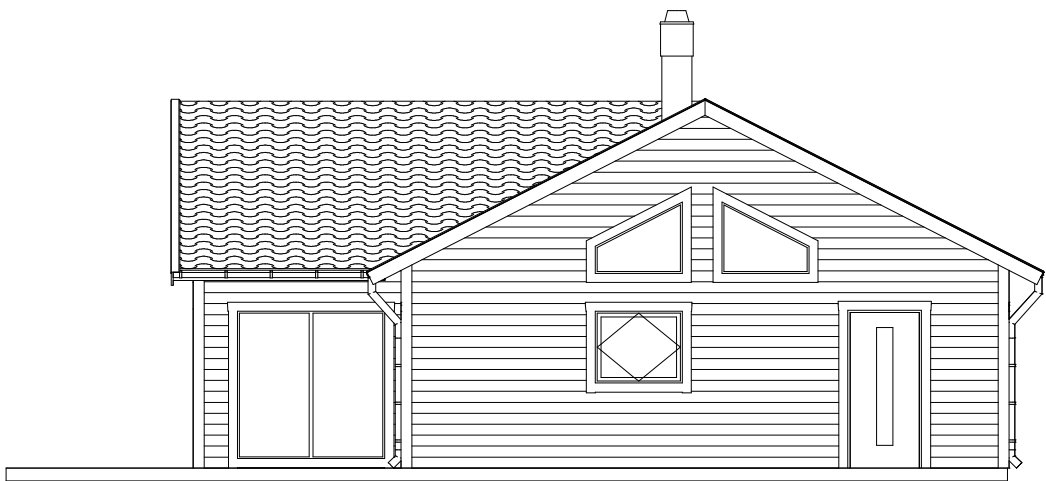


Fasad A1
1:100

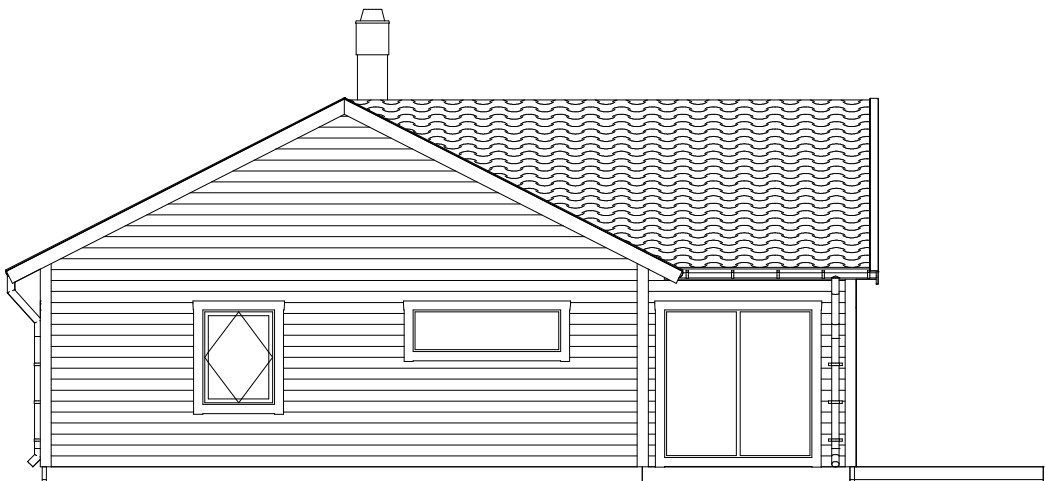

Fasad A3
1:100

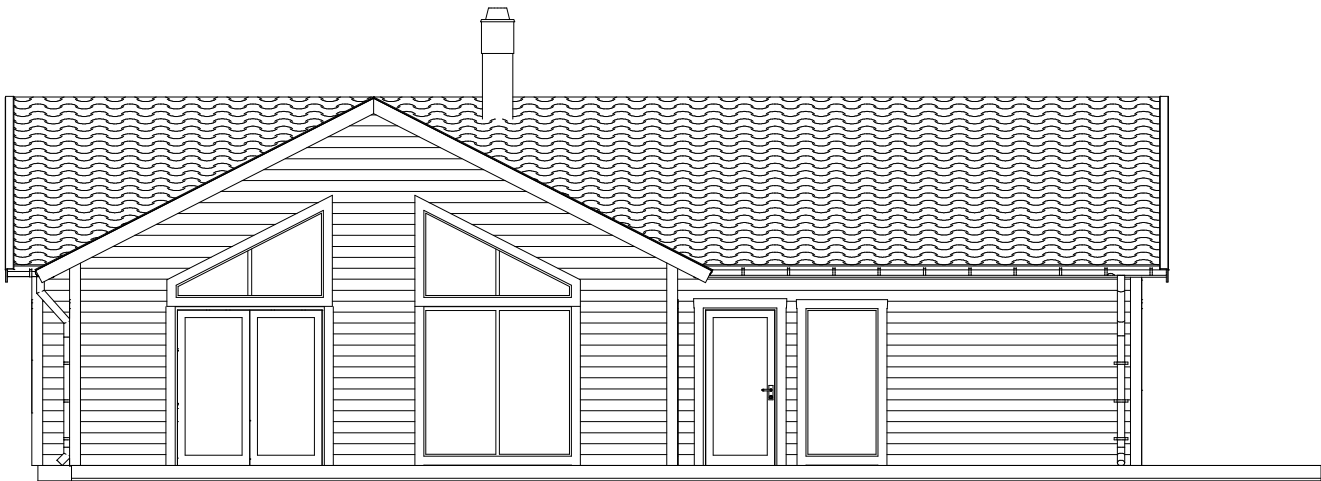


Fasad A2
1:100

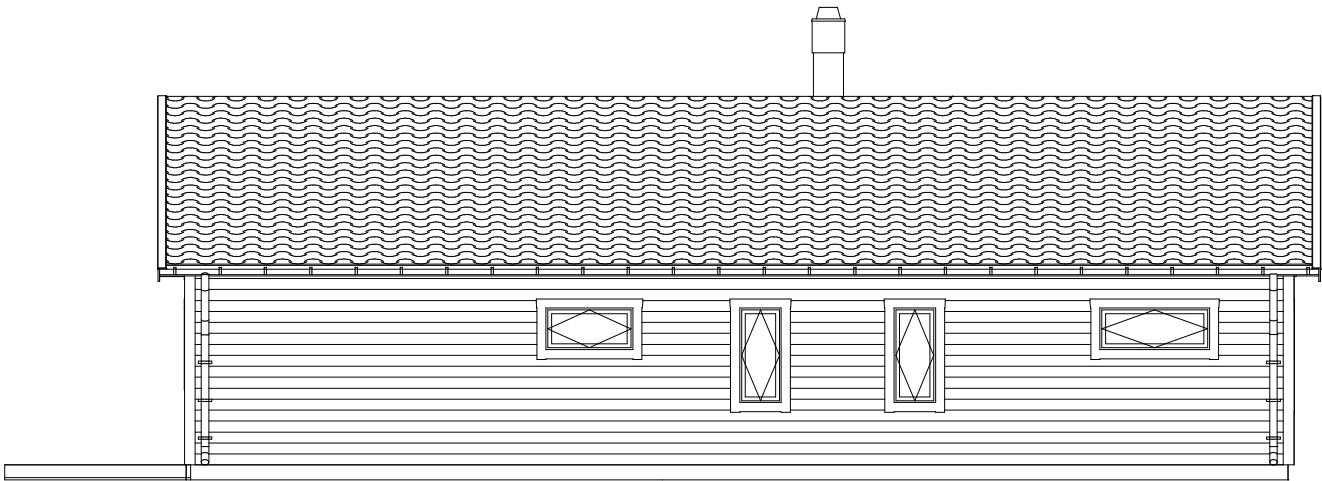

Fasad A4
1:100



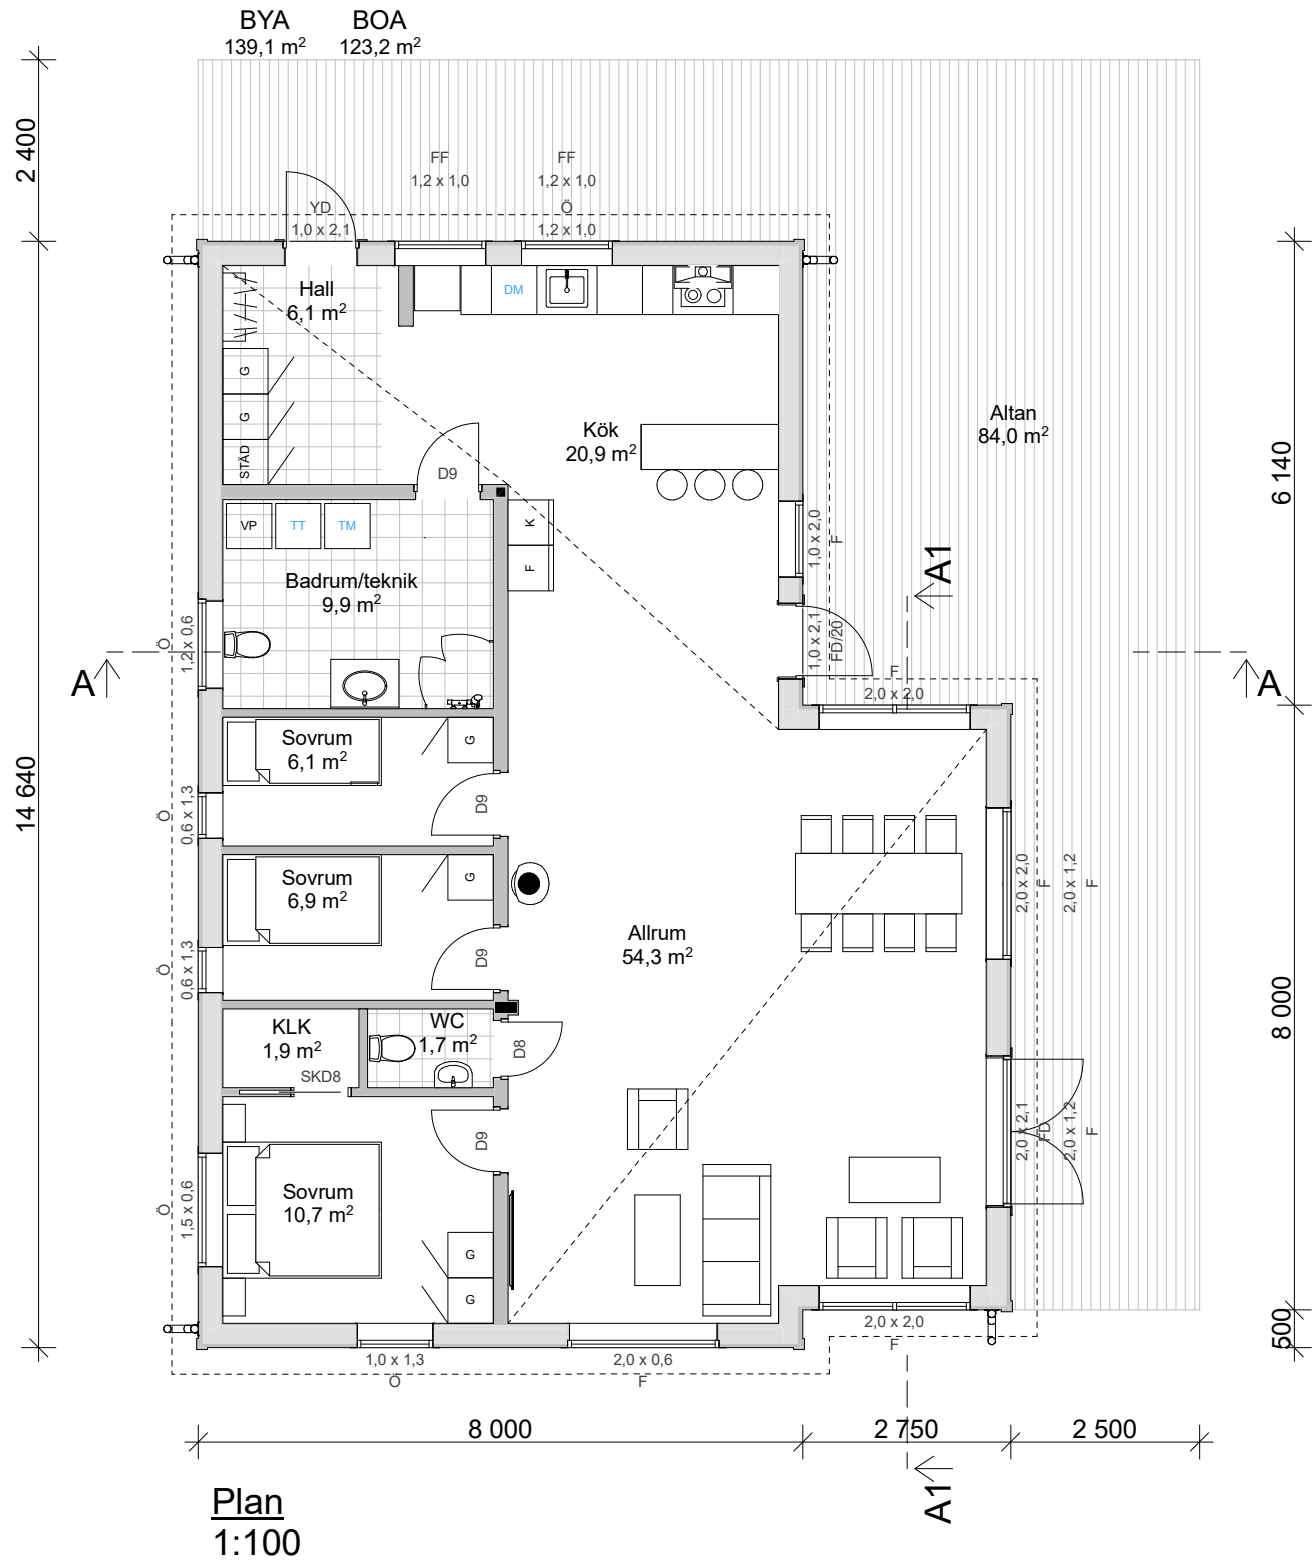

Förslagsritning
Lundbacka 139 SPV
Jörnträhus
www.jorntrahus.se

DATUM 25-10-31 RITAD AV JL OFFERTNR.
1-planshus Taklutning 27°
4 rum och kök
Boyta 123,2 m²
Byggyta 139,1 m²

NAMN:.....
DATUM:.....

