

Standardritning
 Strycksele L
Jörnträhus
 www.jorntrahus.se


DATUM 18-11-09 RITAD AV OFFERTNR. STD

1-planshus Taklutning 25°/20°
 4 rum och kök
 Boyta 98,7 m²
 Byggyta 128,6 m²


GODKÄND FÖR TILLVERKNING

NAMN:.....


DATUM:.....

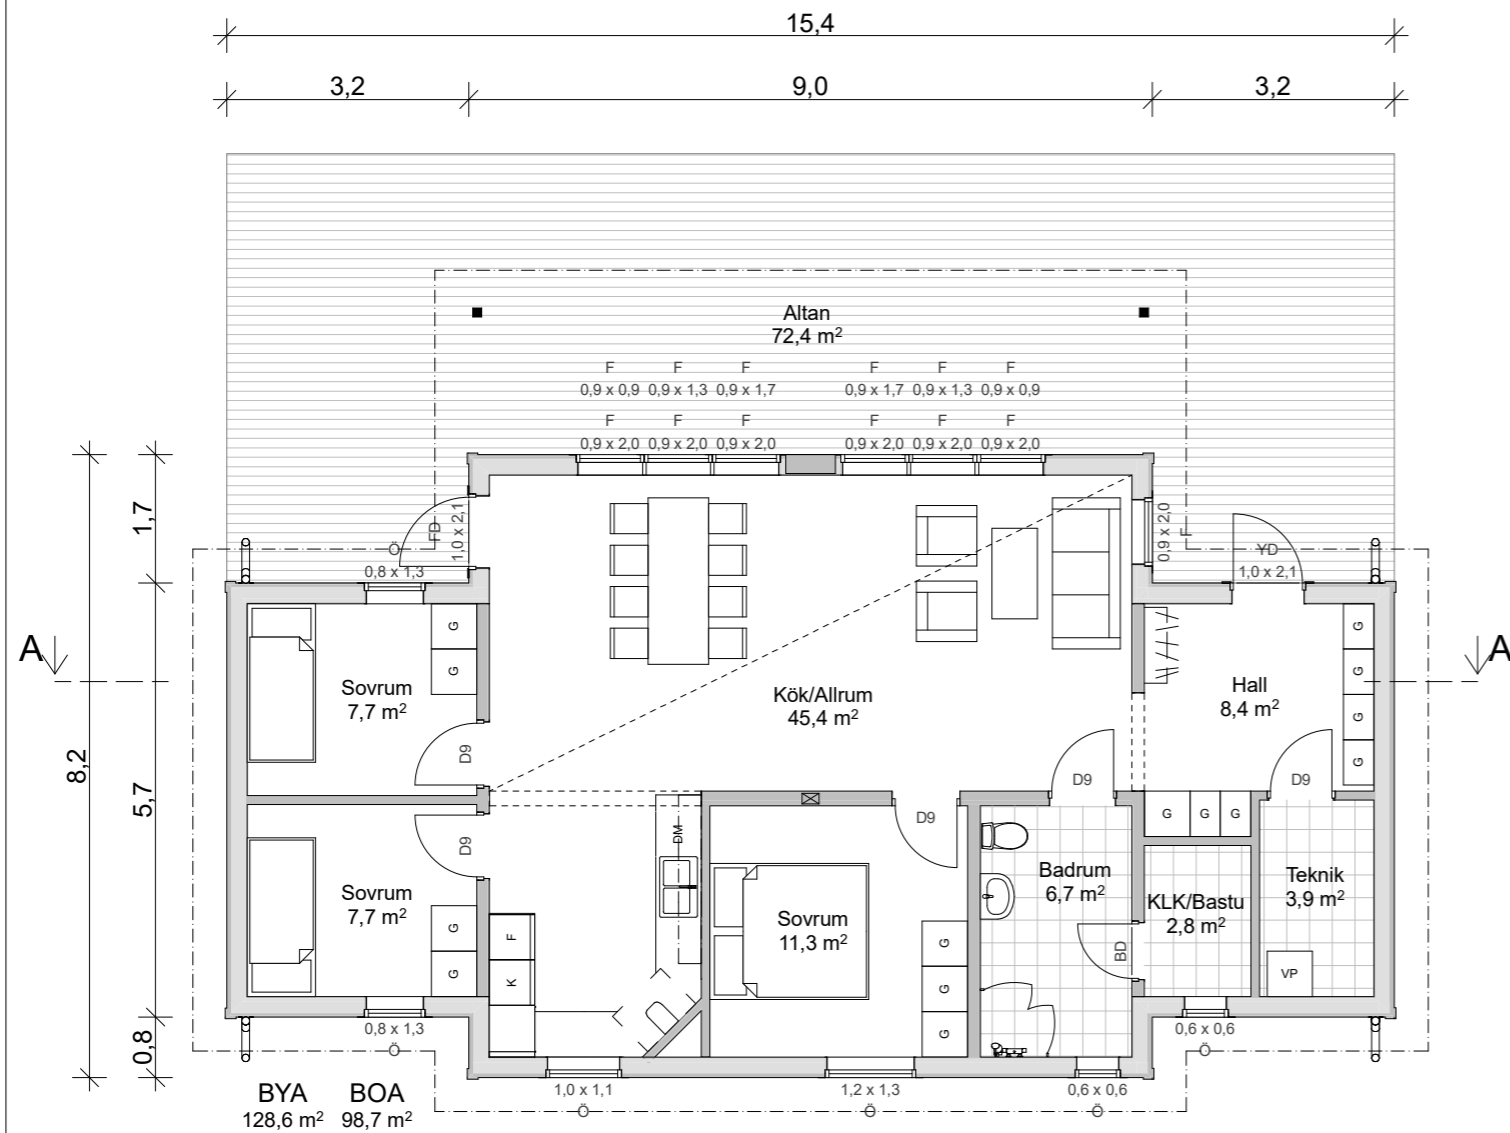


Plan 1
 1:100

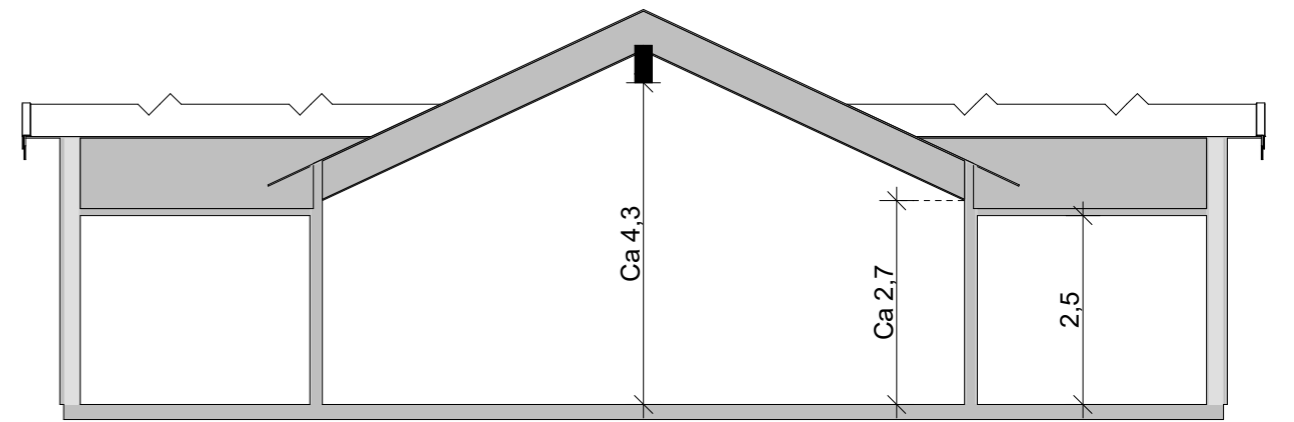


Sektion A
 1:100

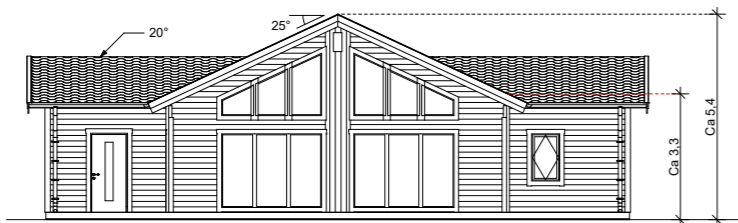


Fasad A1
 1:200

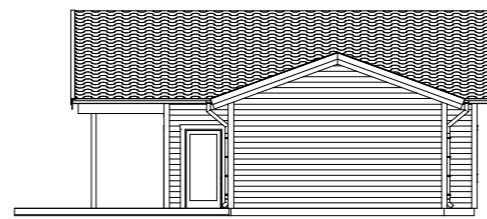

Fasad A2
 1:200

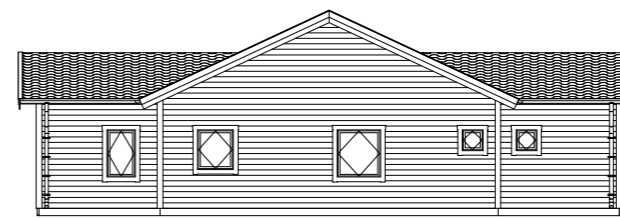

Fasad A3
 1:200

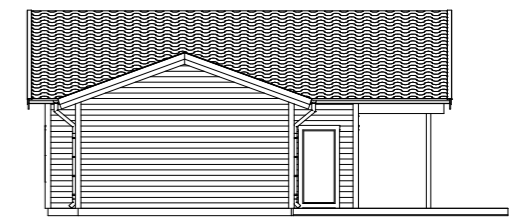

Fasad A4
 1:200