
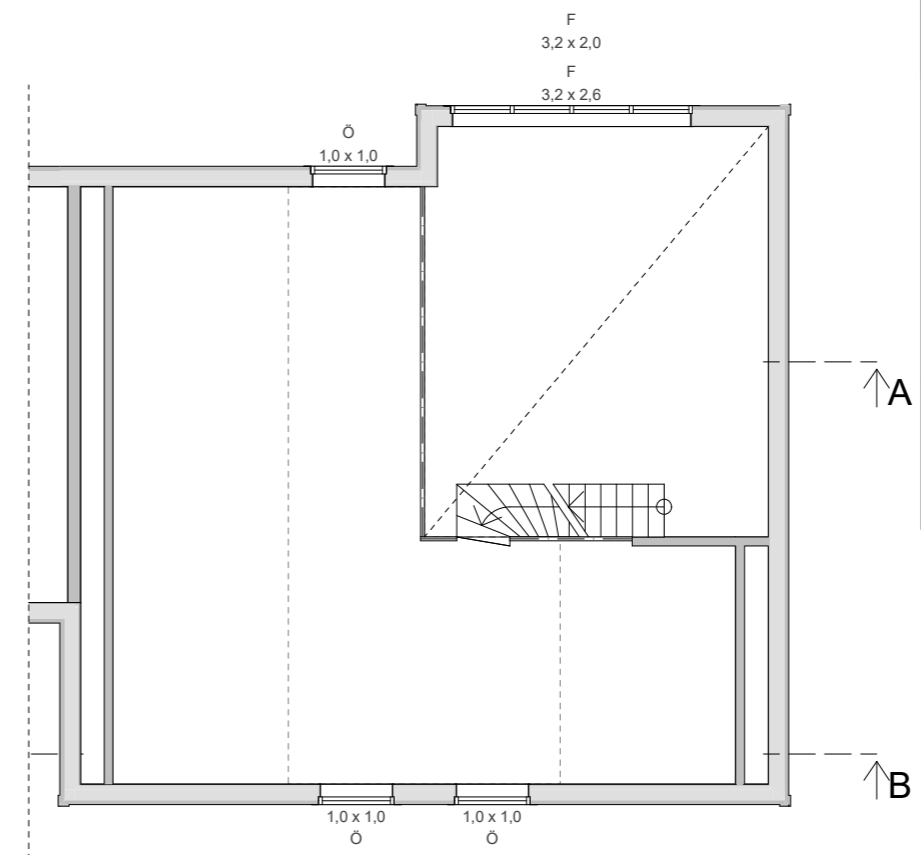



Standardritning
 Nyholm M
Jörnträhus
 www.jorntrahus.se

DATUM 18-01-01	RITAD AV	OFFERTNR. STD
1-planshus med loft		Taklutning 30°/25°
4 rum och kök		
Boyta 98,3+20,1 m ²		
Byggyta 128,7 m ²		
Golvyta Loft 46,0 m ²		
GODKÄND FÖR TILLVERKNING		
NAMN:.....		
DATUM:.....		

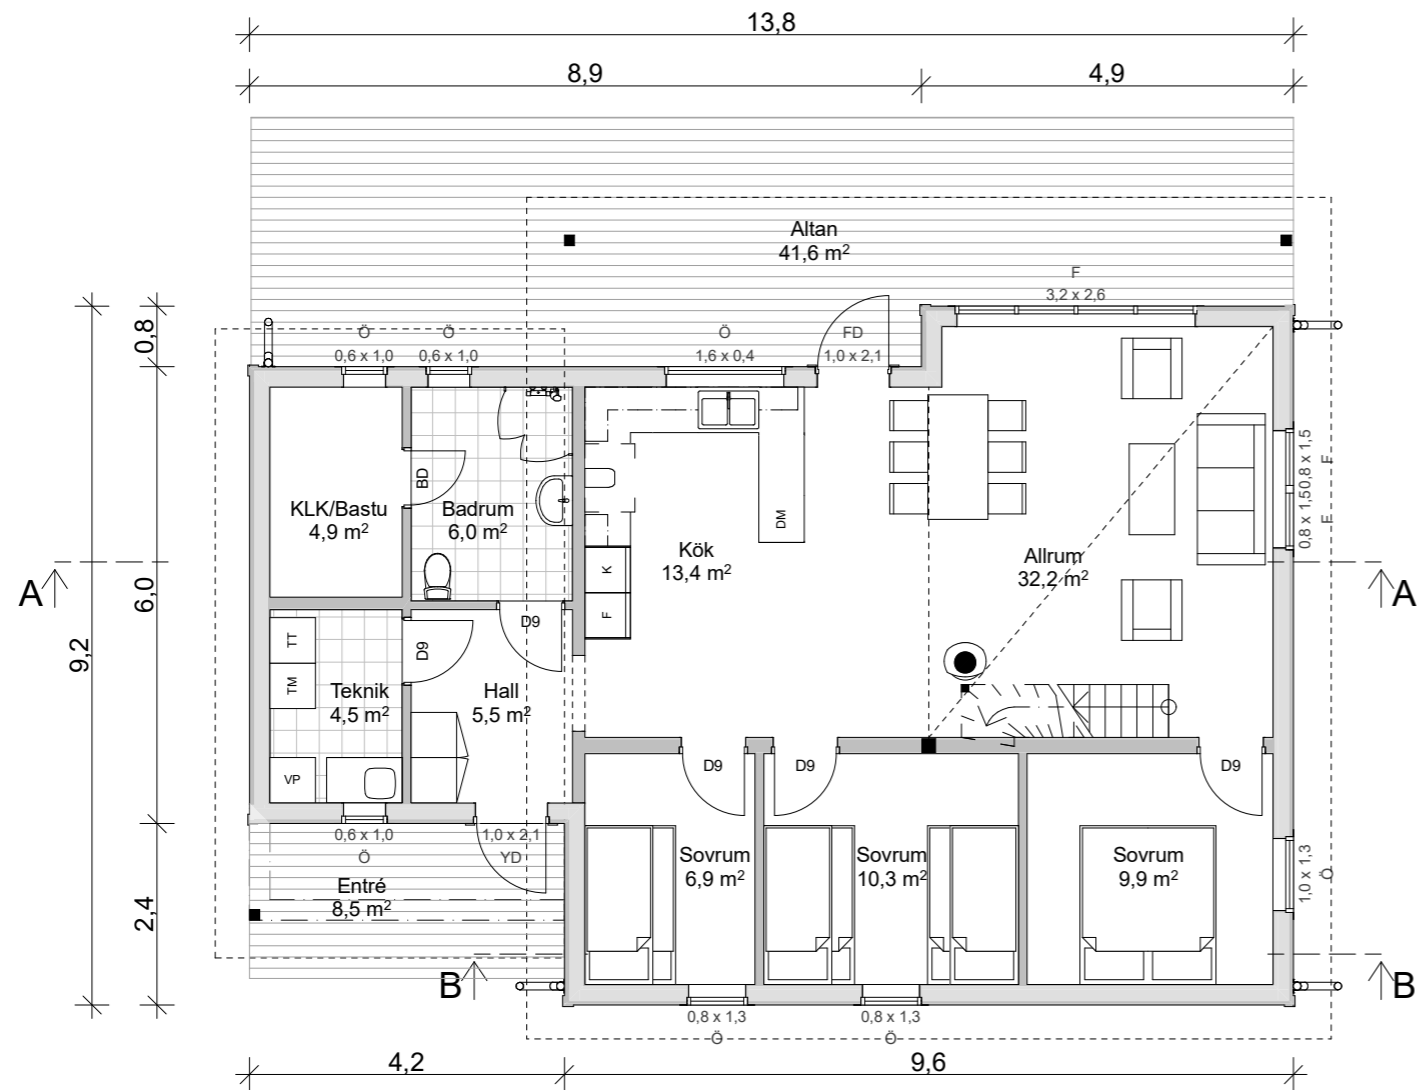


Plan Loft
 1:100
 BOA Loft 20,1 m² Golvyta Loft 46,0 m²


BYA 128,7 m² BOA 98,3 m²
Plan 1
 1:100

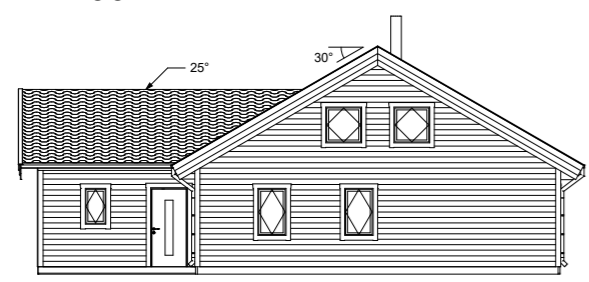


Fasad A1
 1:200

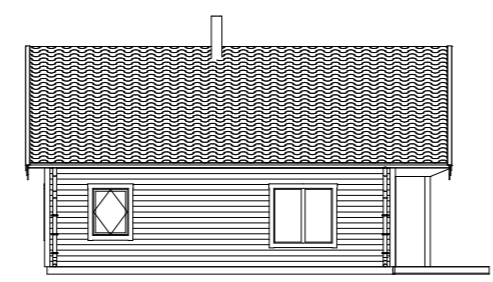


Fasad A2
 1:200

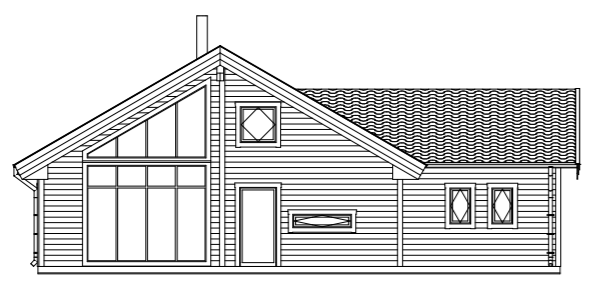


Fasad A3
 1:200

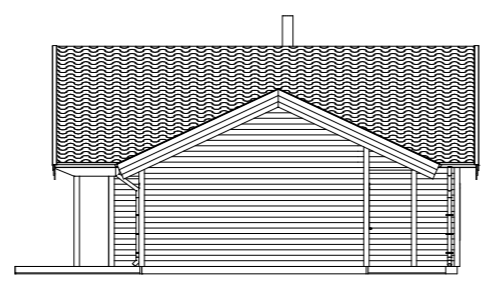

Fasad A4
 1:200

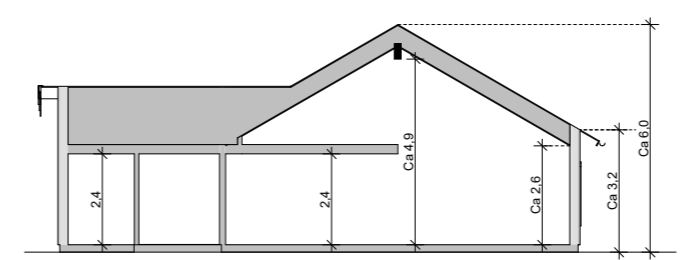

Sektion A
 1:200

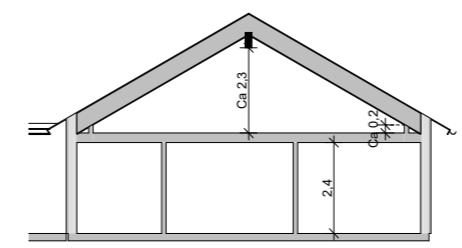

Sektion B
 1:200