

Standardritning
Skärudden M
Jörnträhus

www.jorntrahus.se

DATUM 18-10-29 RITAD AV OFFERTNR. STD

1-planshus Taklutning 3°

4 rum och kök


Boyta 111,4 m²

Byggyta 126,7 m²

GODKÄND FÖR TILLVERKNING


NAMN:.....

DATUM:.....

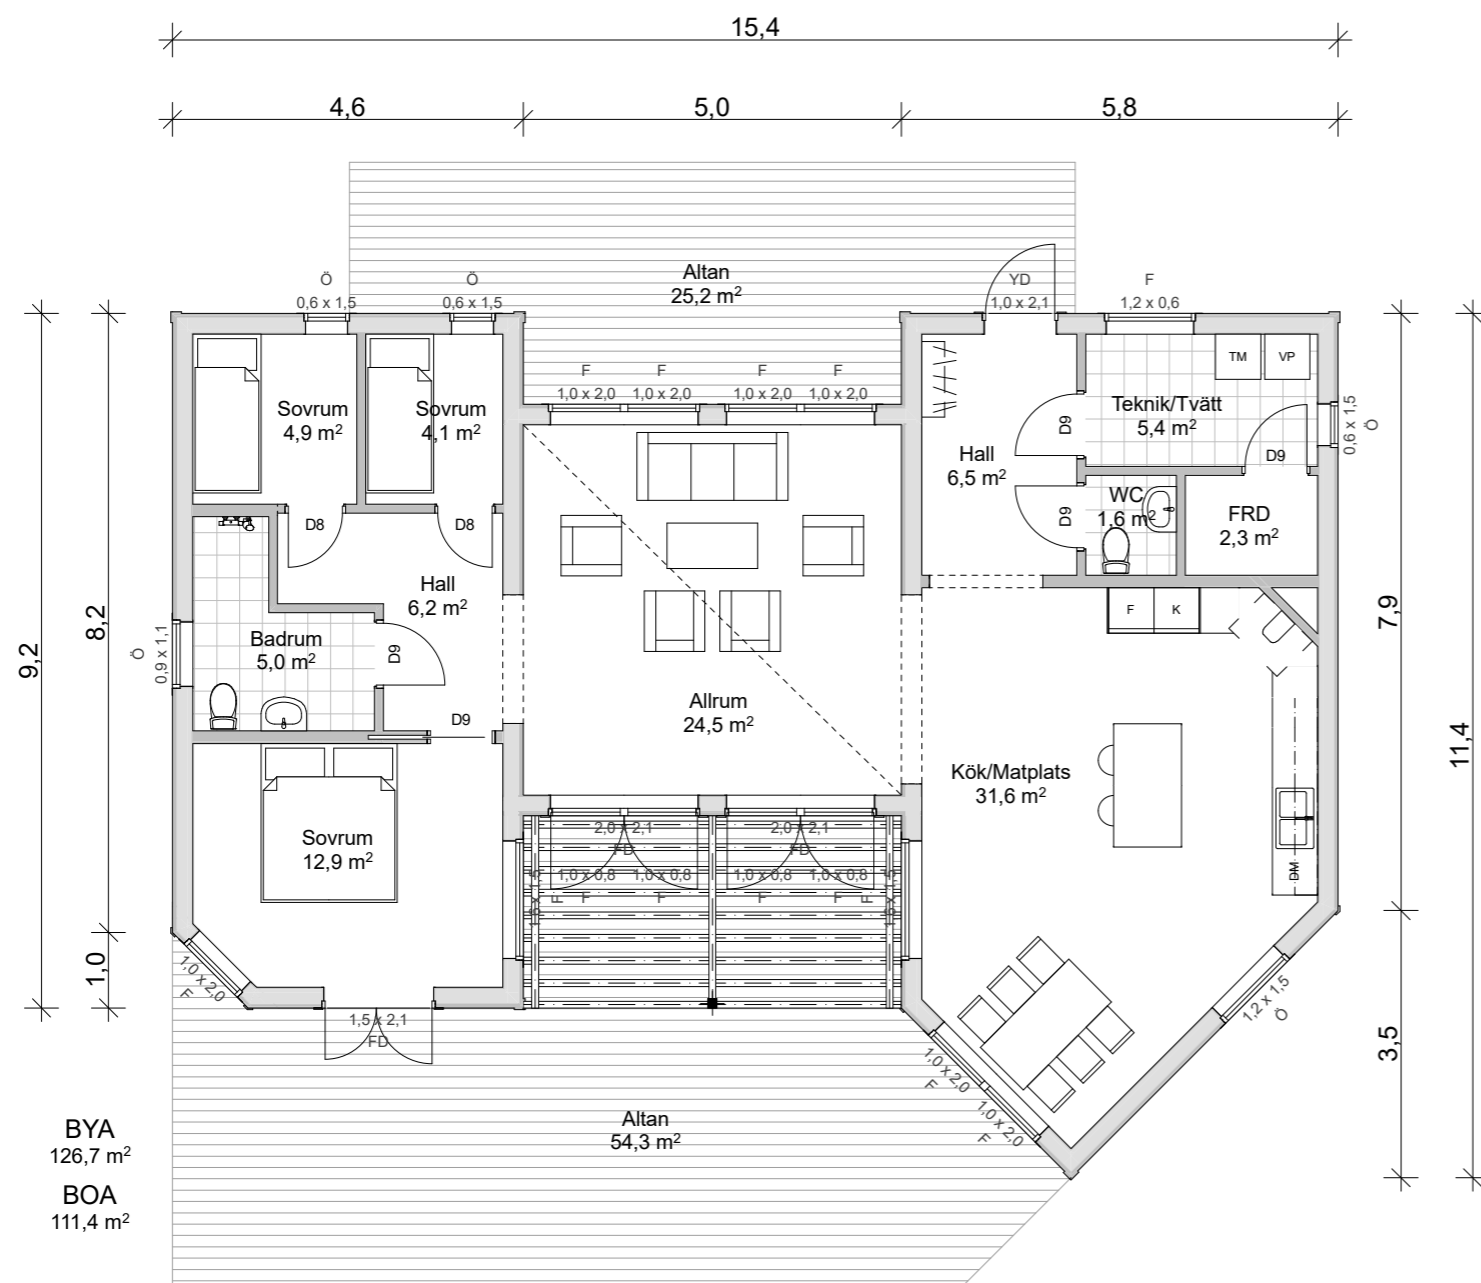


BYA
126,7 m²
BOA
111,4 m²


Plan 1
1:100

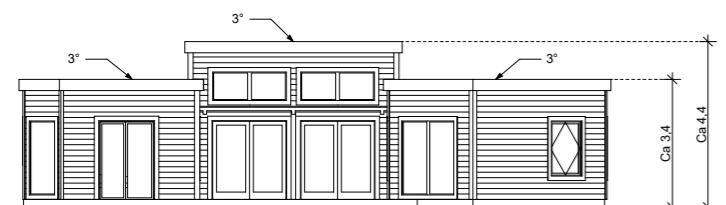


Fasad A1
1:200

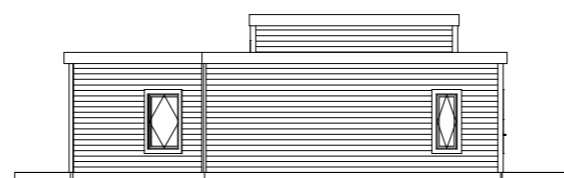

Fasad A2
1:200

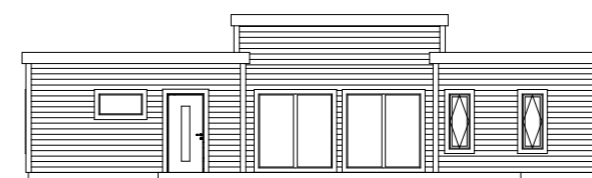

Fasad A3
1:200

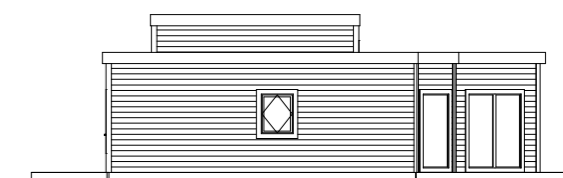

Fasad A4
1:200