

Standardritning  
Nyholm 129  
**Jörnträhus**

www.jorntrahus.se



DATUM 20-12-18 RITAD AV OFFERTNR. STD

1-planshus med loft Taklutning 30°/25°  
4 rum och kök  
Boyta 98,3+20,1 m<sup>2</sup>  
Byggyta 128,7 m<sup>2</sup>  
Golvyta Loft 46,0 m<sup>2</sup>

**GODKÄND FÖR TILLVERKNING**

NAMN:.....


DATUM:.....

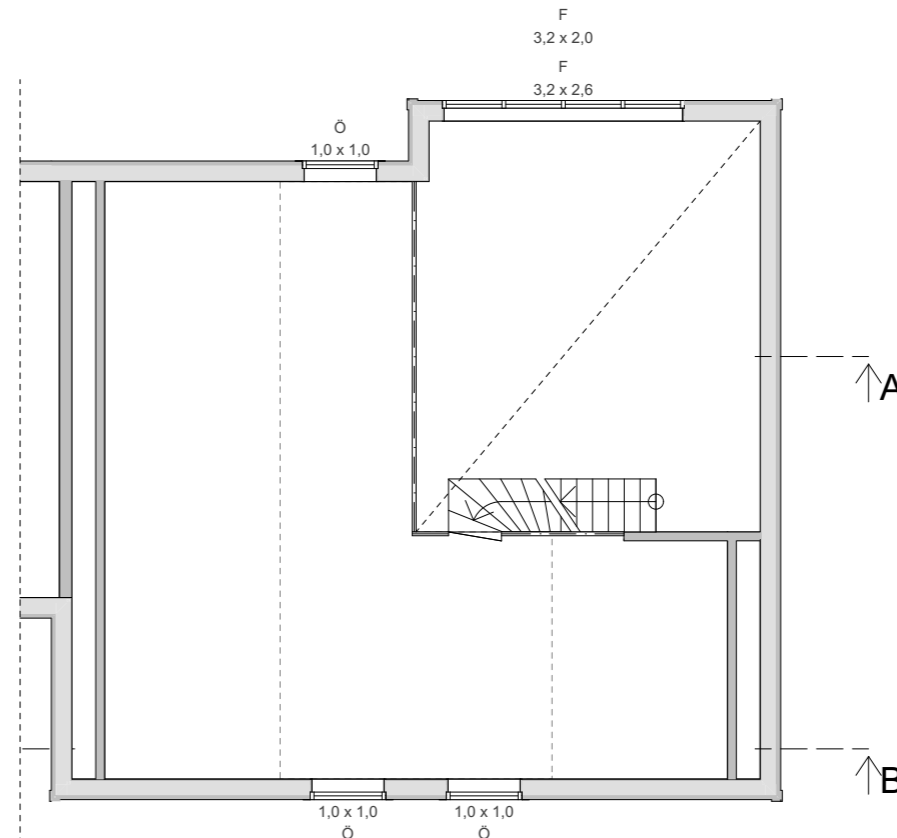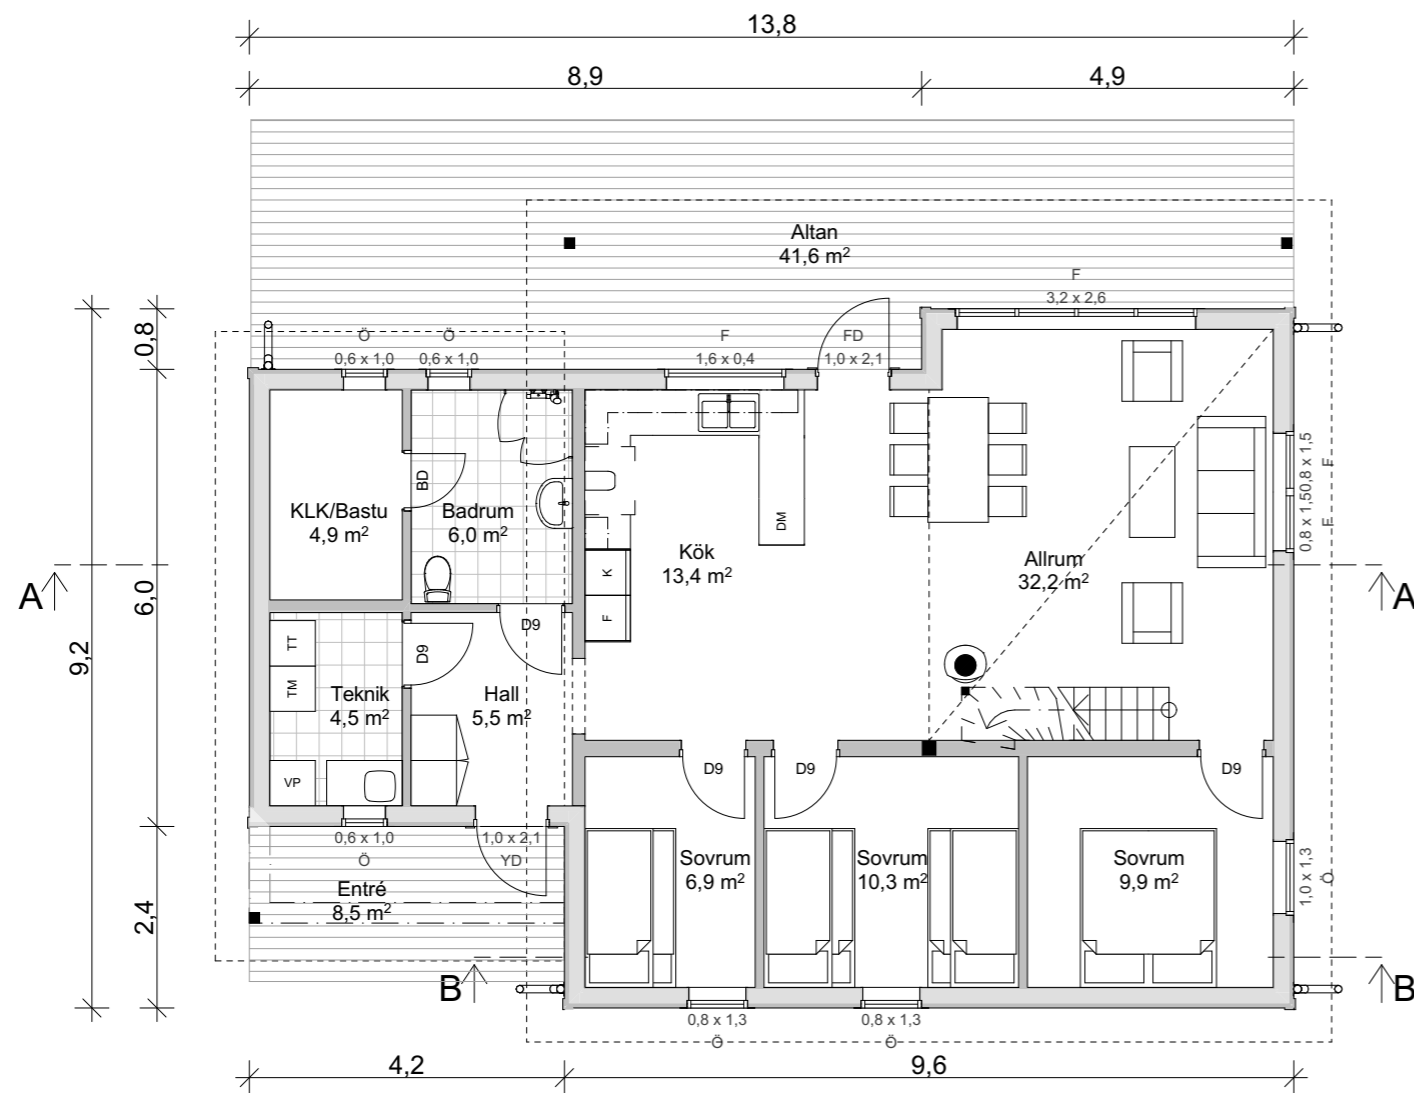


**Plan Loft**  
1:100  
BOA Loft 20,1 m<sup>2</sup> Golvyta Loft 46,0 m<sup>2</sup>

BYA 128,7 m<sup>2</sup> BOA 98,3 m<sup>2</sup>


**Plan 1**  
1:100

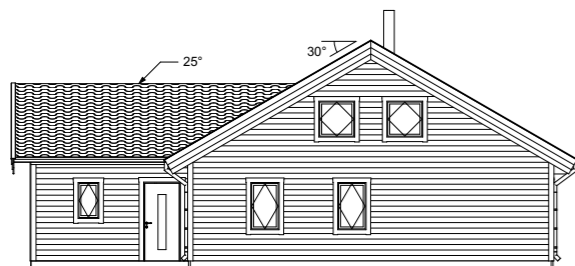


**Fasad A1**  
1:200

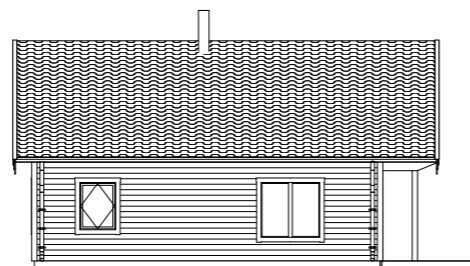


**Fasad A2**  
1:200

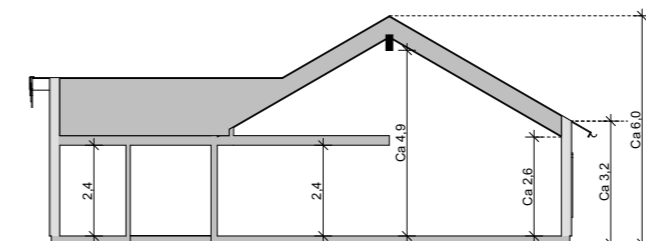


**Sektion A**  
1:200

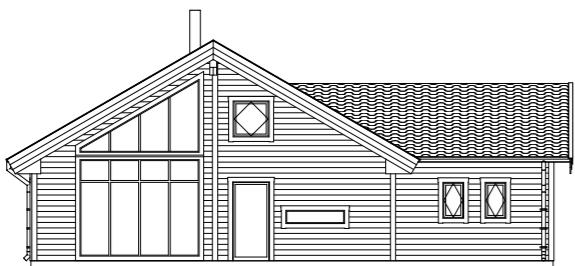

**Fasad A3**  
1:200

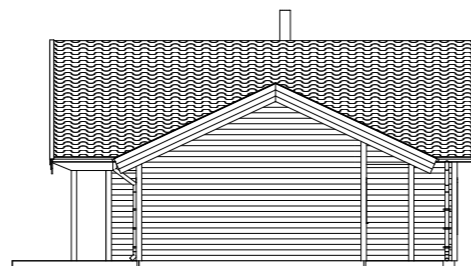

**Fasad A4**  
1:200

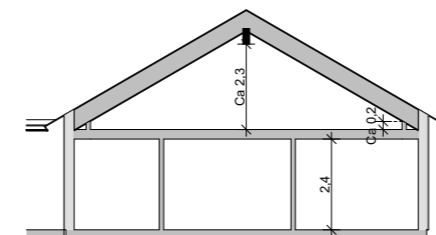

**Sektion B**  
1:200