

Standardritning  
Skärudden 127  
**Jörnträhus**  
www.jorntrahus.se


DATUM 20-12-21 RITAD AV OFFERTNR. STD

1-planshus Taklutning 1°  
4 rum och kök  
Boyta 111,4 m<sup>2</sup>  
Byggyta 126,7 m<sup>2</sup>

**GODKÄND FÖR TILLVERKNING**


NAMN:.....

DATUM:.....

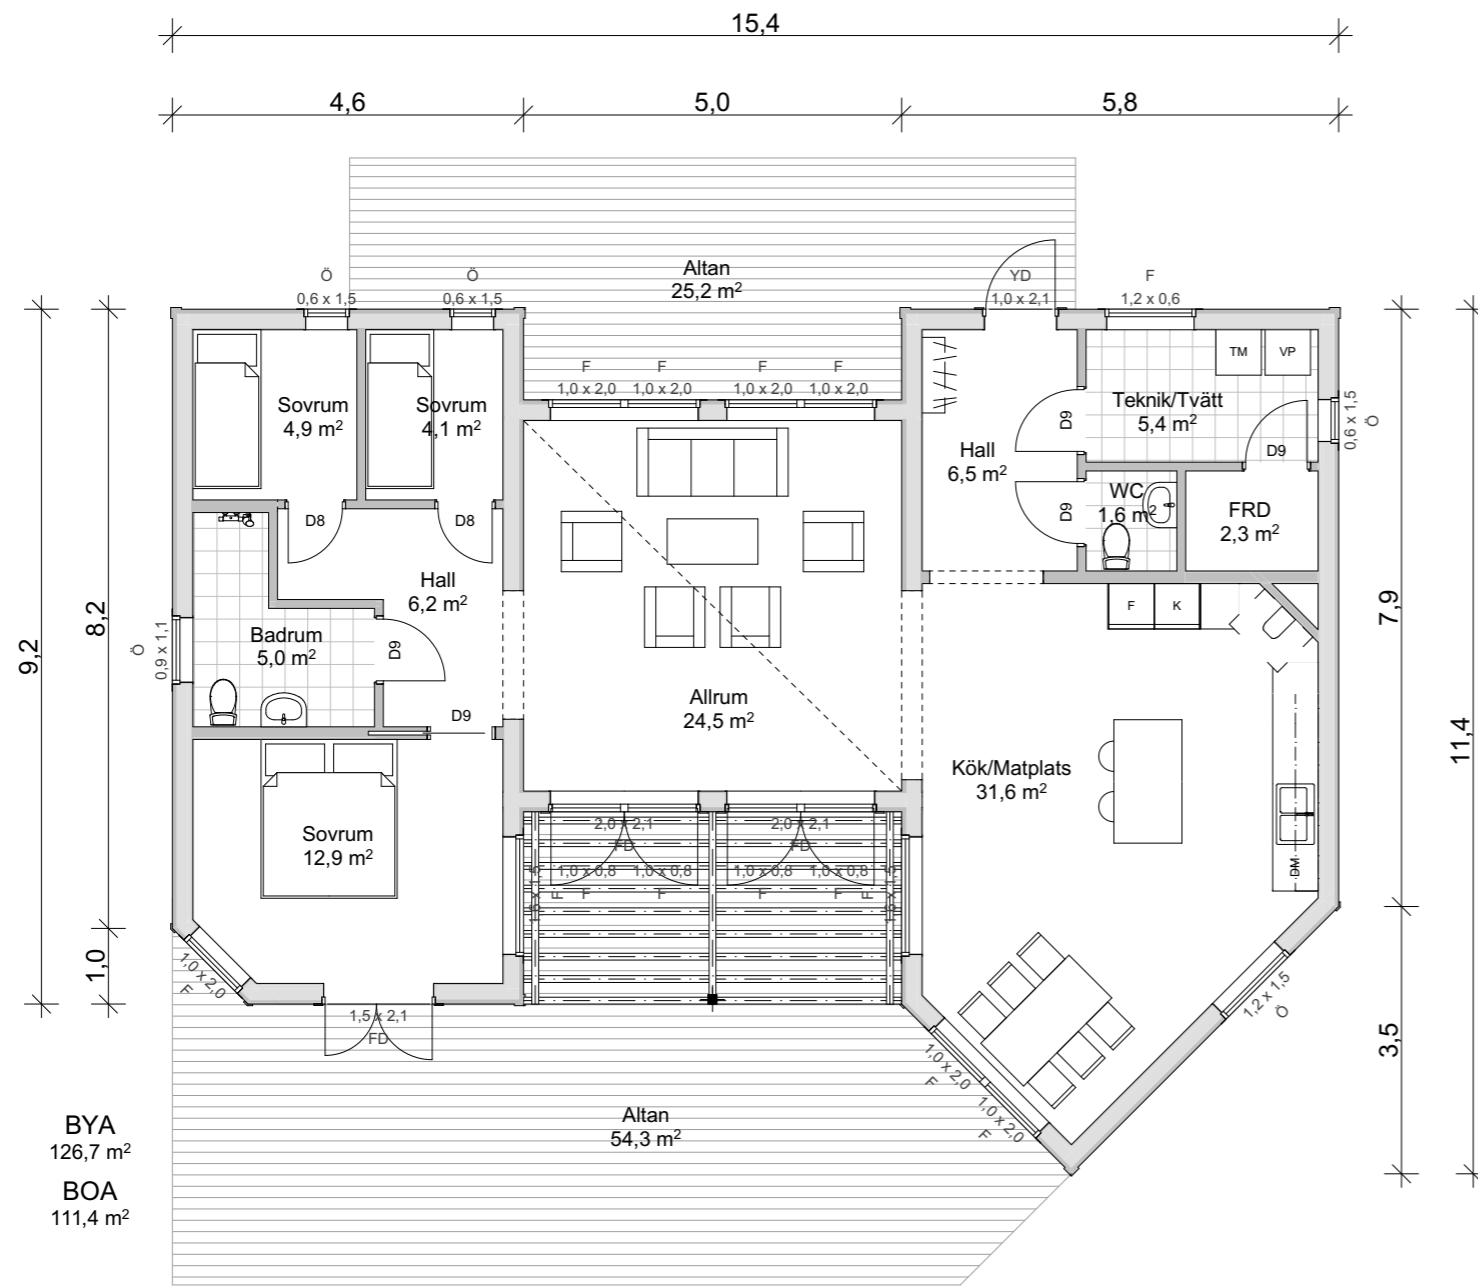


BYA 126,7 m<sup>2</sup>  
BOA 111,4 m<sup>2</sup>


Plan 1  
1:100

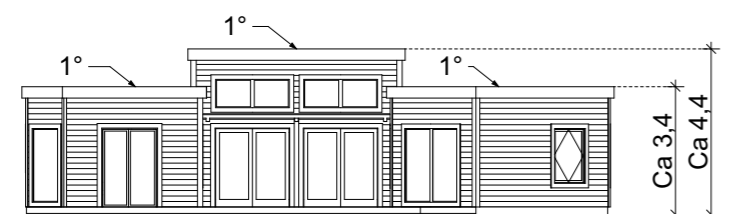


Fasad A1  
1:200

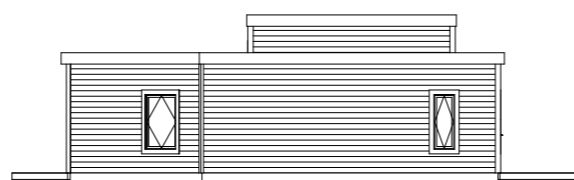

Fasad A2  
1:200

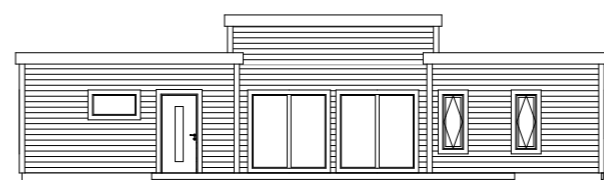

Fasad A3  
1:200

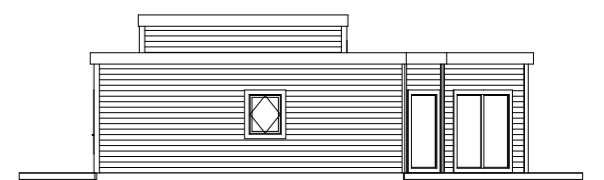

Fasad A4  
1:200