

Standardritning
Skärudden 185
Jörnträhus
www.jorntrahus.se



DATUM 20-12-21 RITAD AV OFFERTNR. STD

1-planshus Taklutning 1°
4 rum och kök
Boyta 167,2 m²
Byggyta 185,2 m²


GODKÄND FÖR TILLVERKNING

NAMN:.....


DATUM:.....

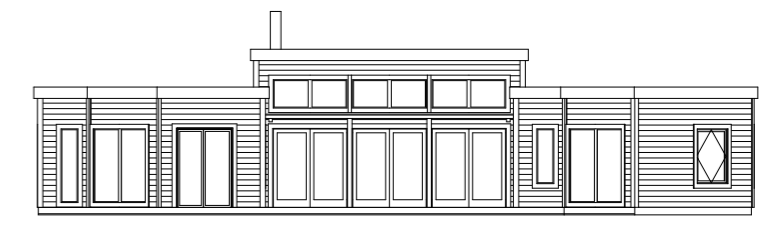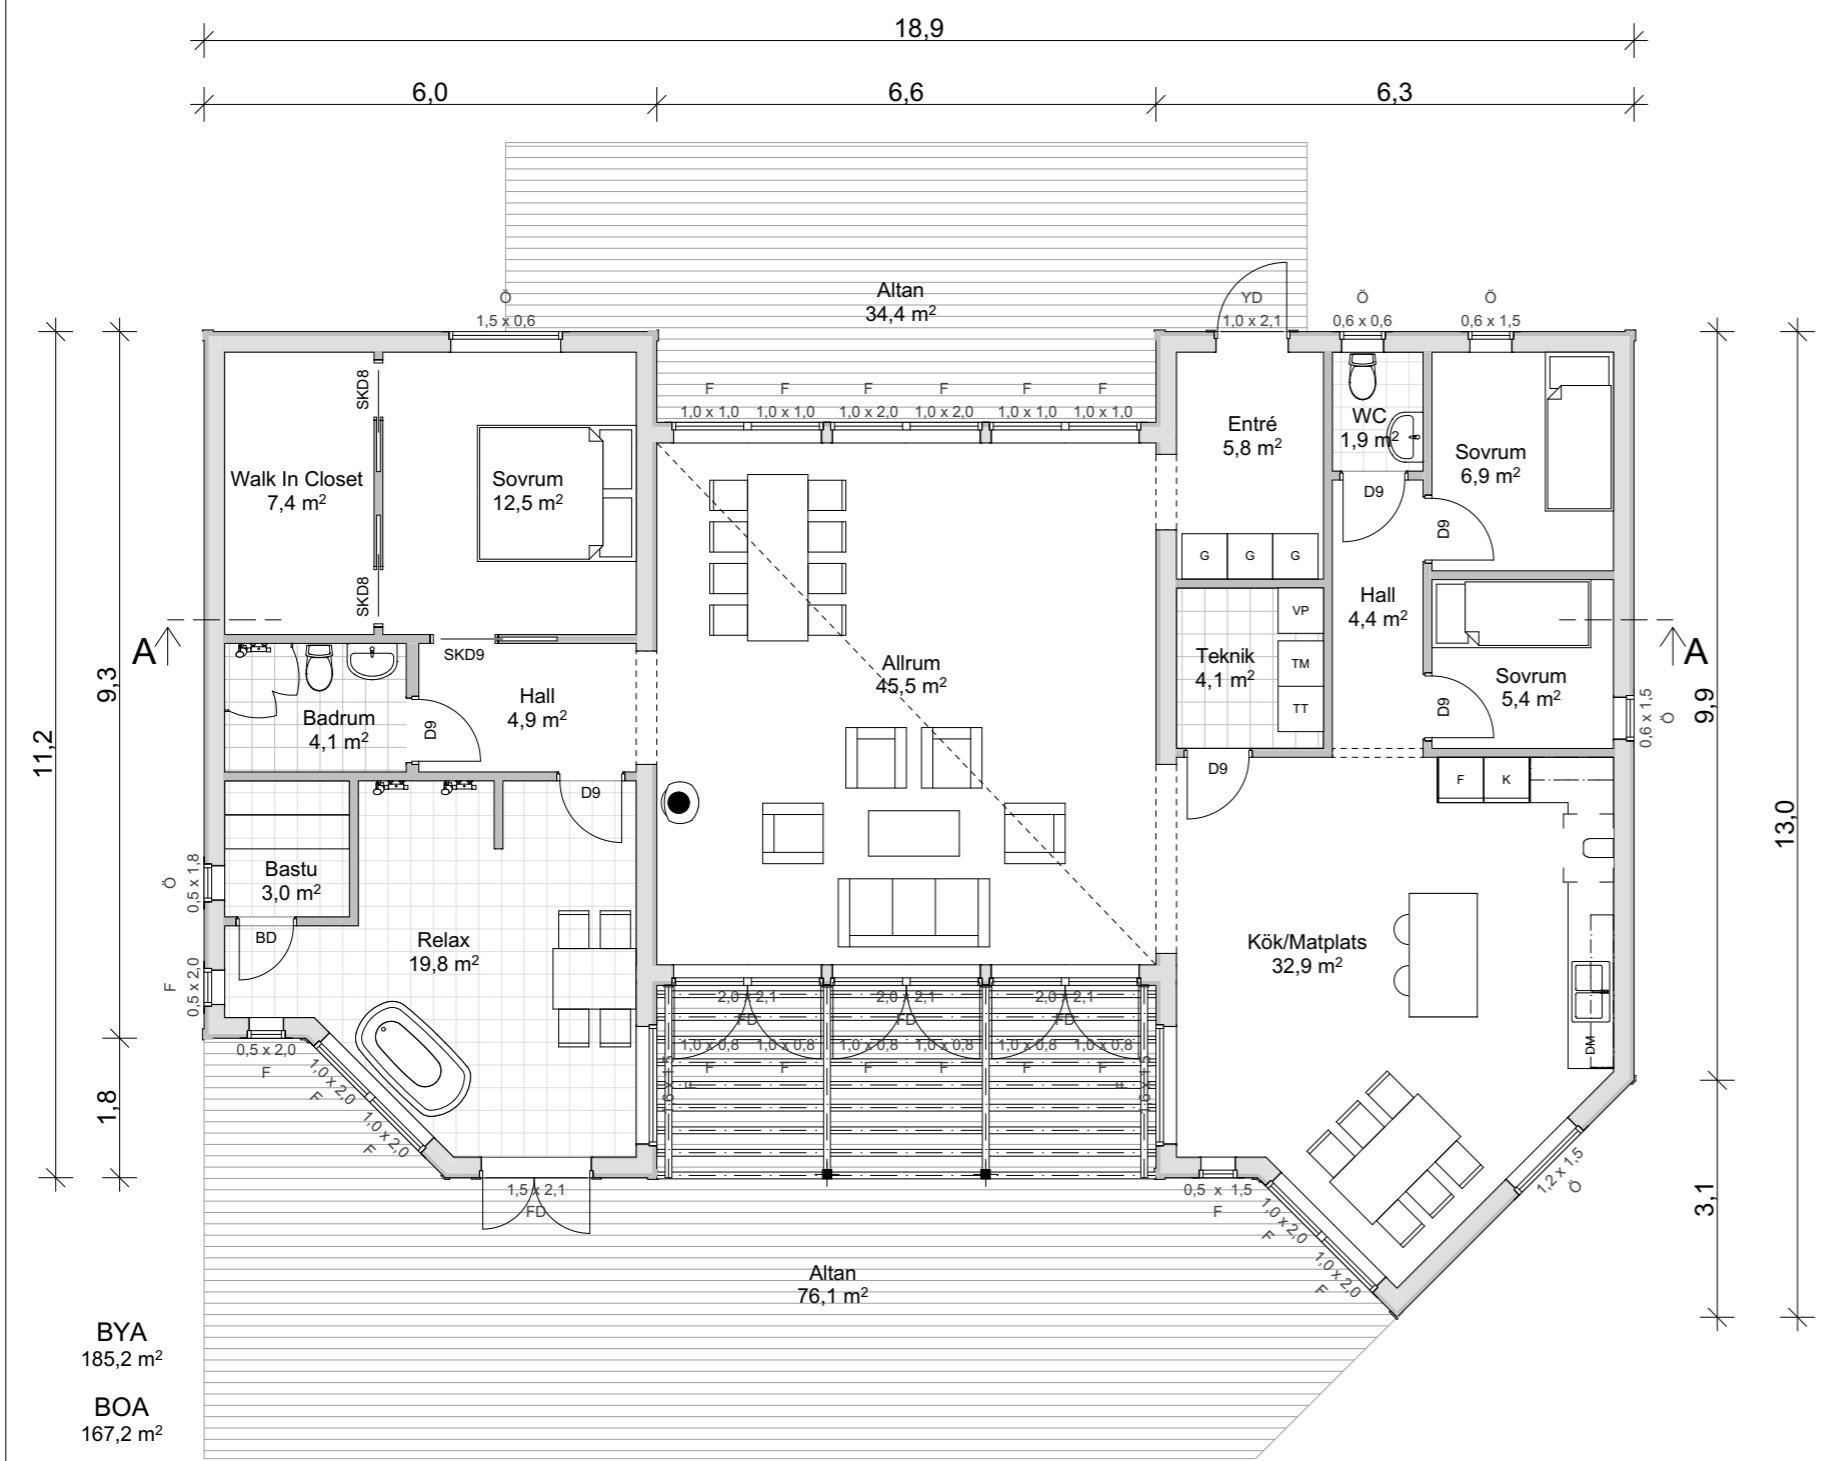


Fasad A1
1:200

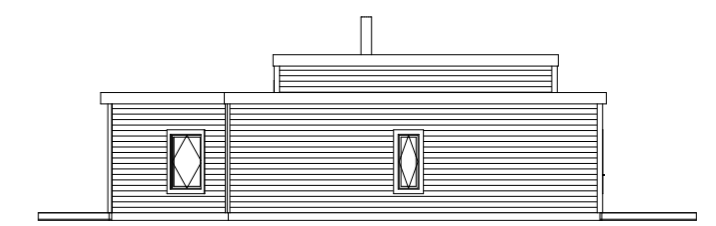

Fasad A2
1:200

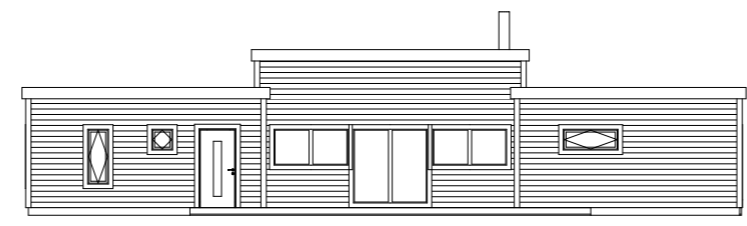


Fasad A3
1:200

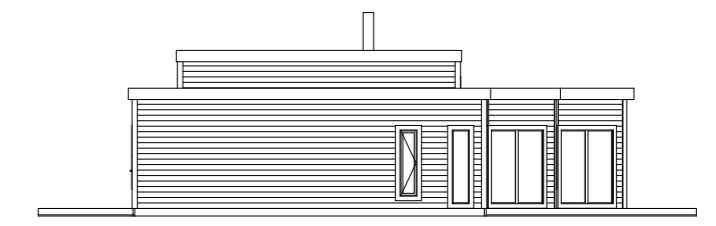

Fasad A4
1:200

Plan 1
1:100

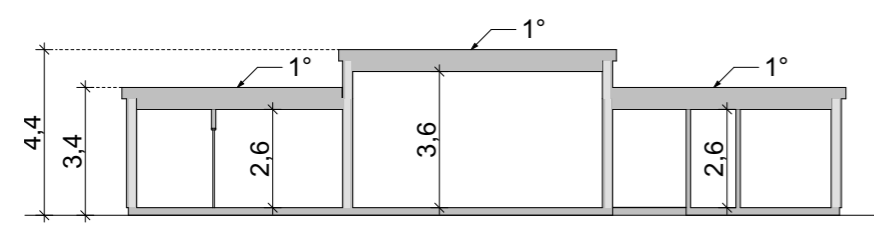

Sektion A
1:200