

Standardritning  
 Strycksele 129  
**Jörnträhus**  
 www.jorntrahus.se


DATUM 20-12-18 RITAD AV OFFERTNR. STD

1-planshus Taklutning 25°/20°  
 4 rum och kök  
 Boyta 98,7 m<sup>2</sup>  
 Byggyta 128,6 m<sup>2</sup>


**GODKÄND FÖR TILLVERKNING**

NAMN:.....


DATUM:.....

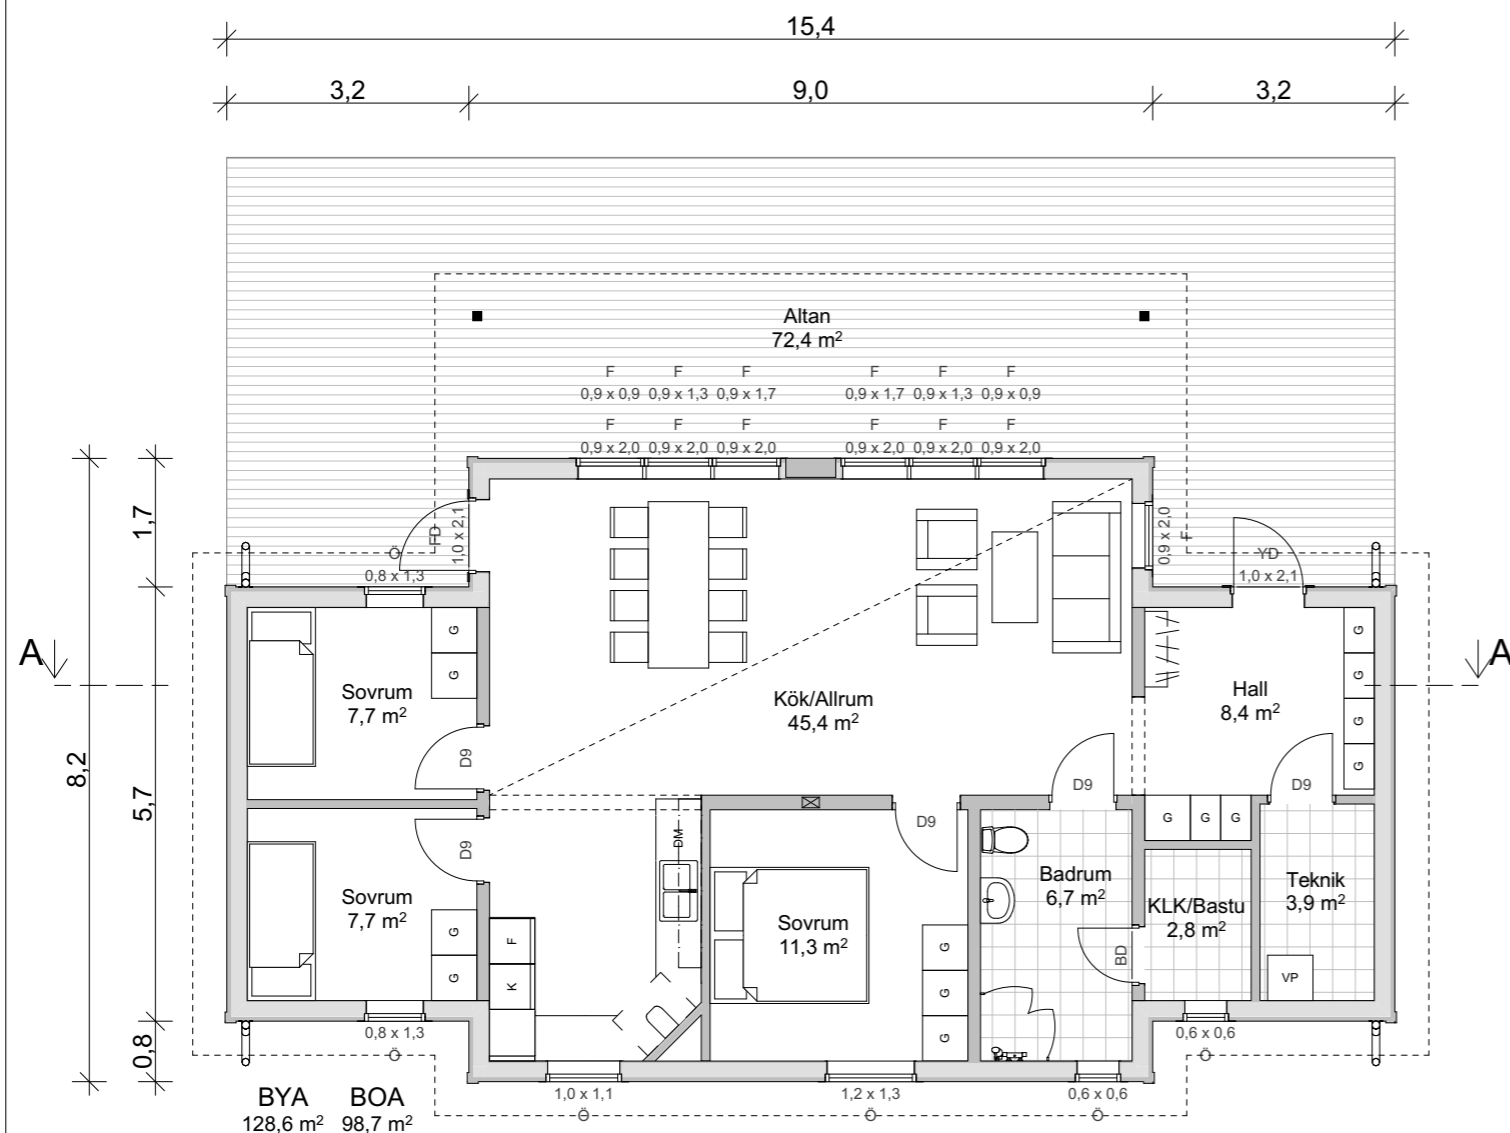


**Plan 1**  
 1:100

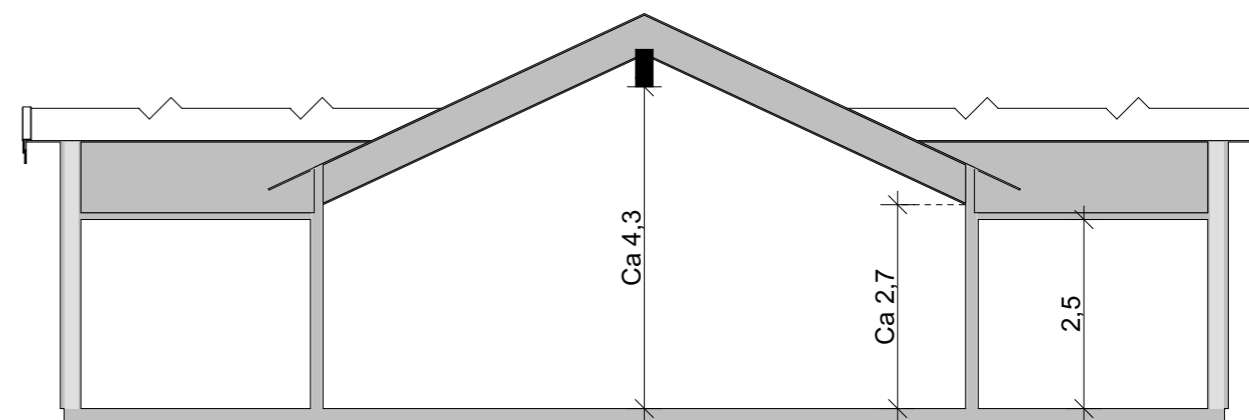


**Sektion A**  
 1:100

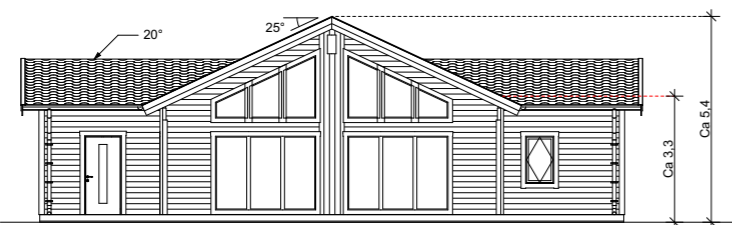


**Fasad A1**  
 1:200

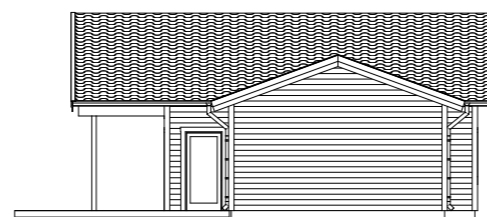

**Fasad A2**  
 1:200

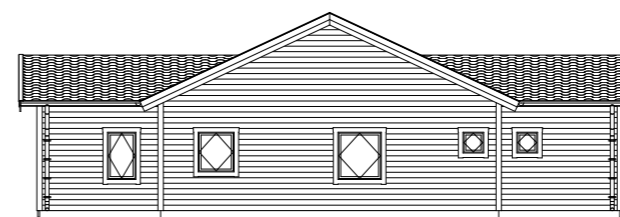

**Fasad A3**  
 1:200

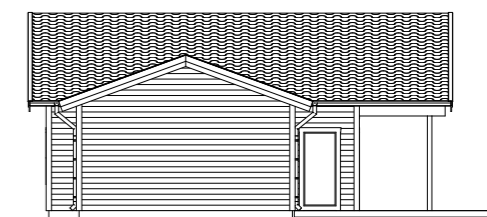

**Fasad A4**  
 1:200