



Standardritning
 Strycksele 151
Jörnträhus
 www.jorntrahus.se


DATUM 20-12-18	RITAD AV	OFFERTNR. STD
1-planshus	Taklutning 25°/20°	
5 rum och kök		
Boyta 119,4 m ²		
Byggyta 150,7 m ²		
GODKÄND FÖR TILLVERKNING		
NAMN:.....		
DATUM:.....		

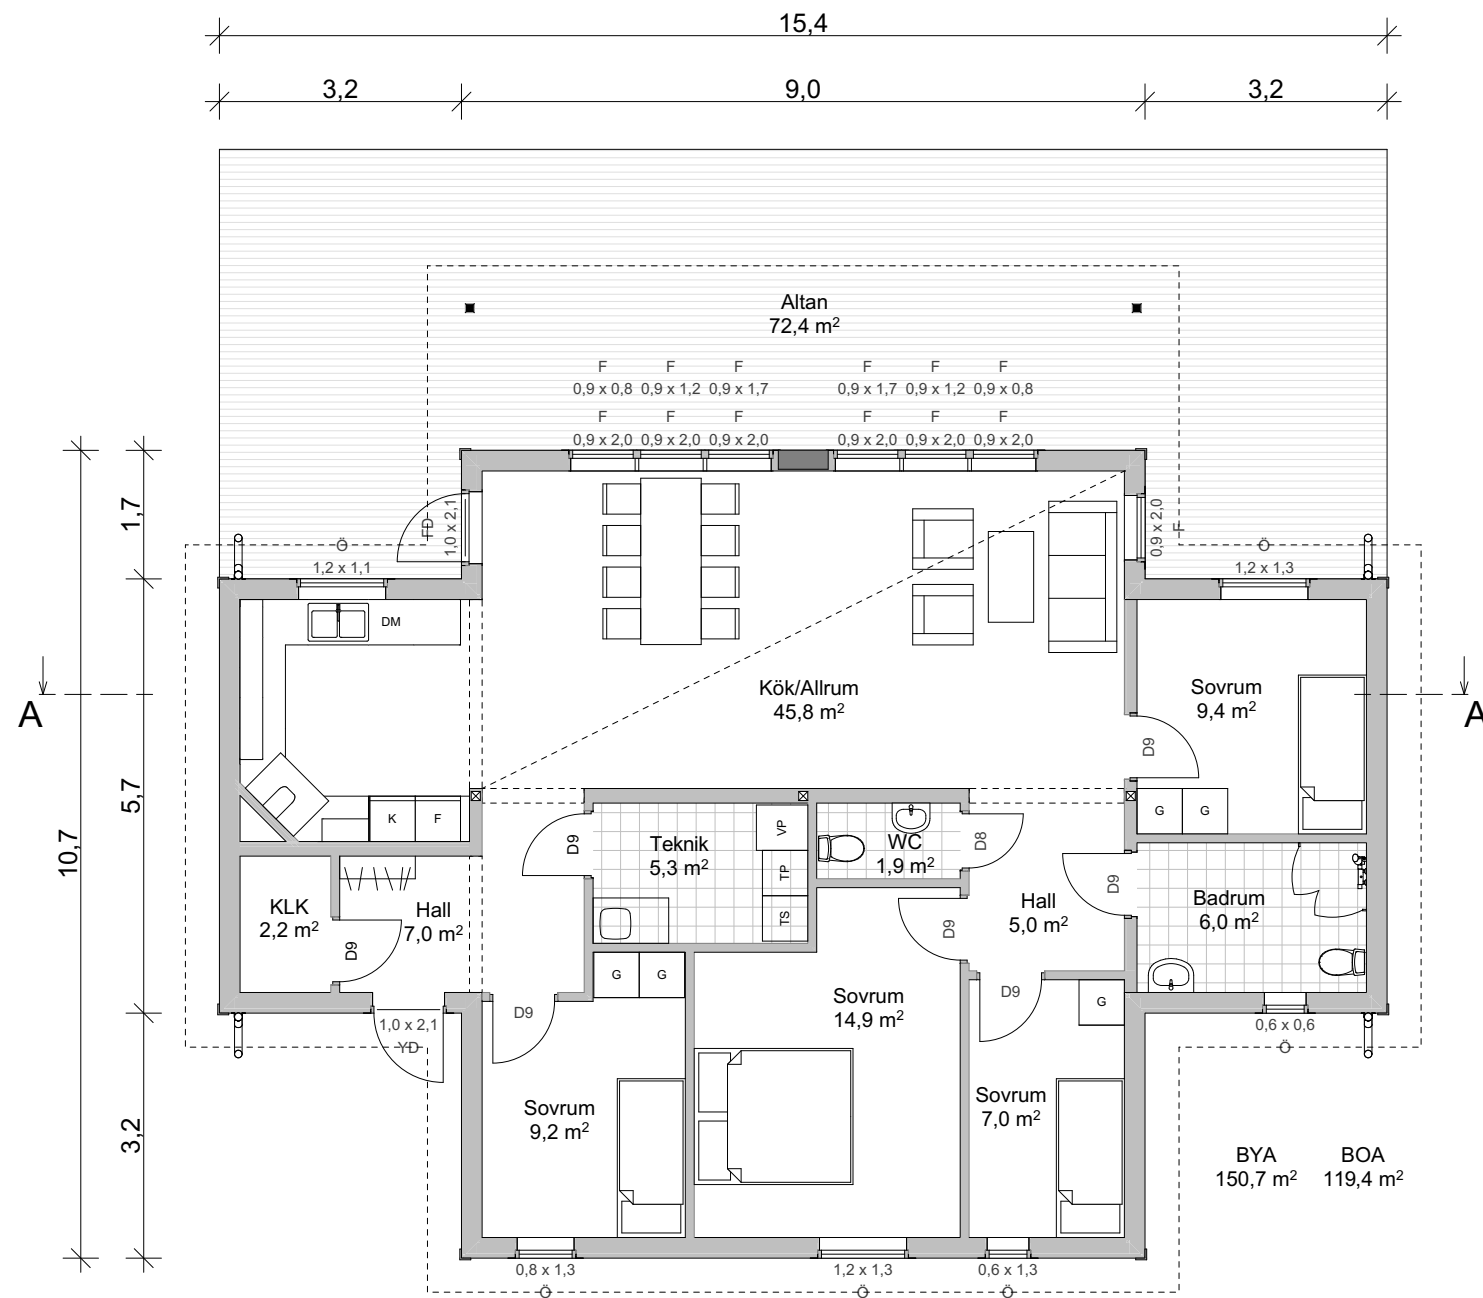


Våning 1
 1:100

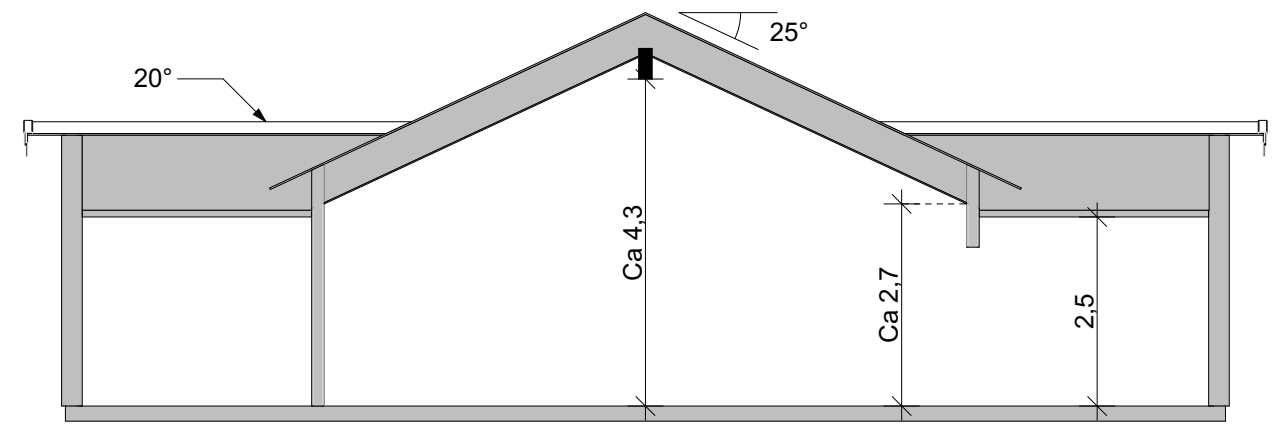


Sektion A
 1:100

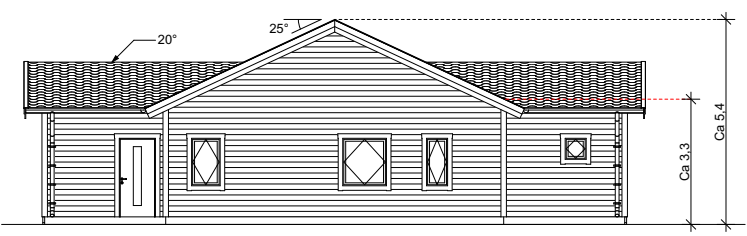


Fasad A1
 1:200

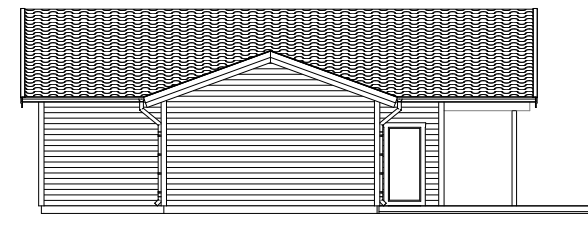

Fasad A2
 1:200

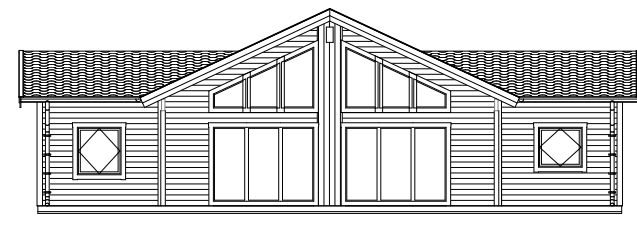

Fasad A3
 1:200

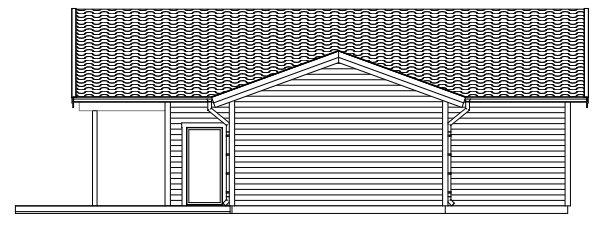

Fasad A4
 1:200