

Standardritning
Svanström 134
Jörnträhus
www.jorntrahus.se



DATUM 20-12-18 RITAD AV OFFERTNR. STD

1-planshus Taklutning 35°/8°
5 rum och kök
Boyta 120,1 m²
Byggyta 133,9 m²


GODKÄND FÖR TILLVERKNING

NAMN:.....


DATUM:.....

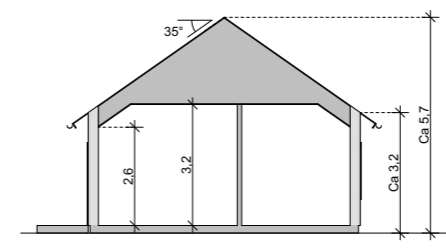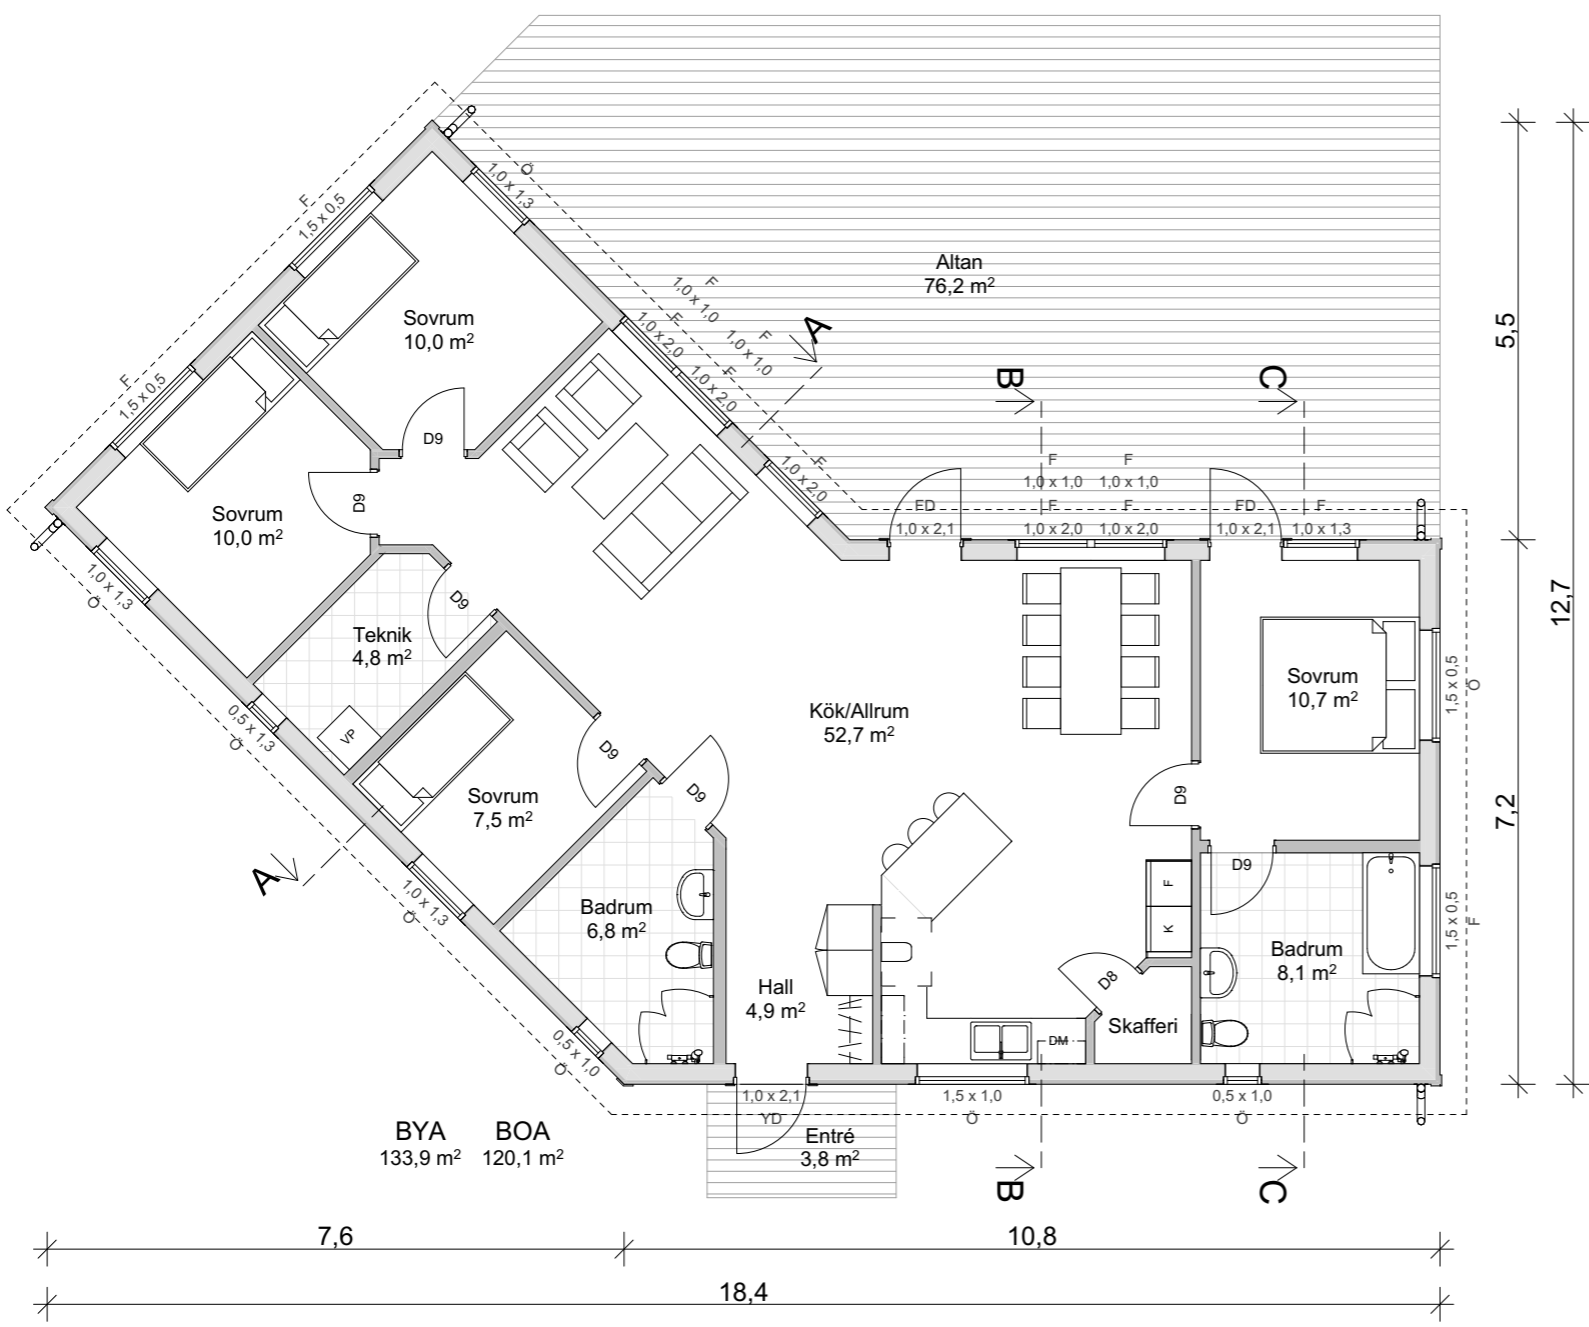

Sektion A
1:200

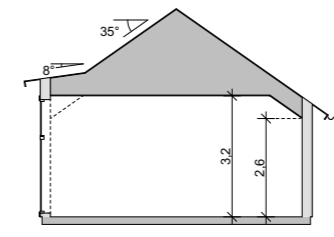


Sektion B
1:200

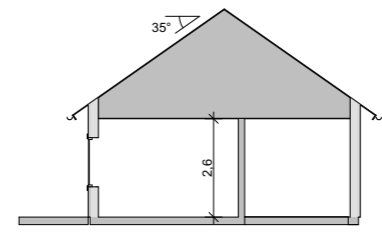

Sektion C
1:200


Plan 1
1:100

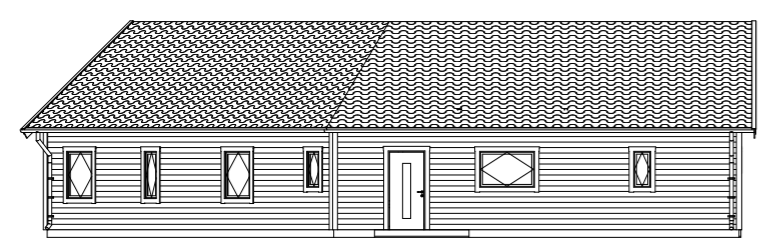


Fasad A1
1:200



Fasad A2
1:200

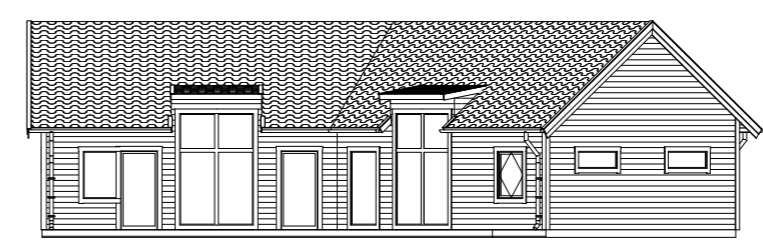

Fasad A3
1:200

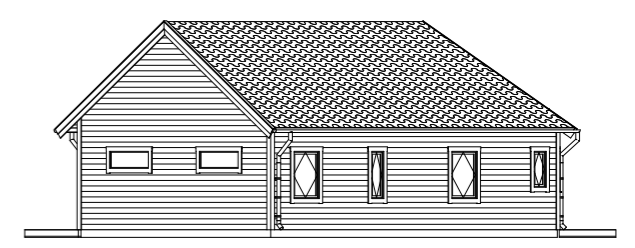

Fasad A4
1:200