


BYA 140,0 m<sup>2</sup> BOA 123,7 m<sup>2</sup>

**PLAN 1**  
1:100

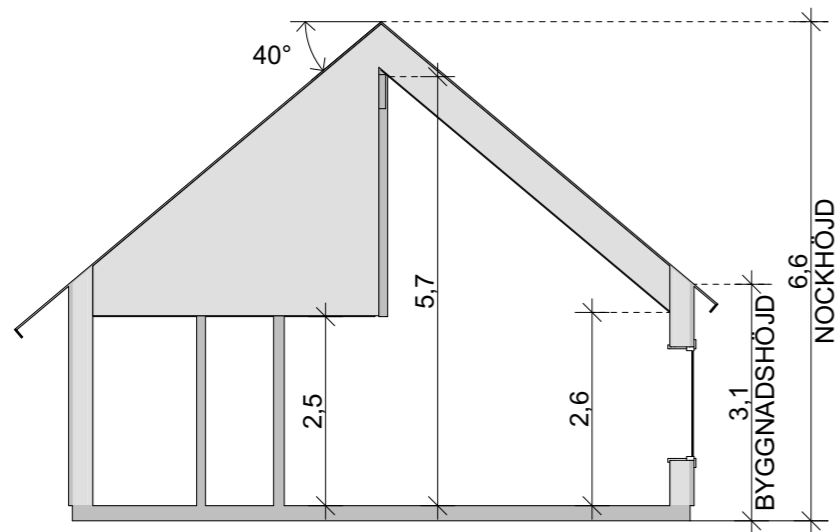

**SEKTION A**  
1:100

# Jörnträhus

Kågedalen 141


TYP  
ENPLANHUS  
ANTAL RUM  
5 RUM OCH KÖK

Standardritning


BOYTA 123,7 KVM  
BYGGYTA 140,0 KVM  
TAKLUTNING 40°

Godkänd offertritning


NAMN ..... NAMN .....  
DATUM ..... DATUM .....

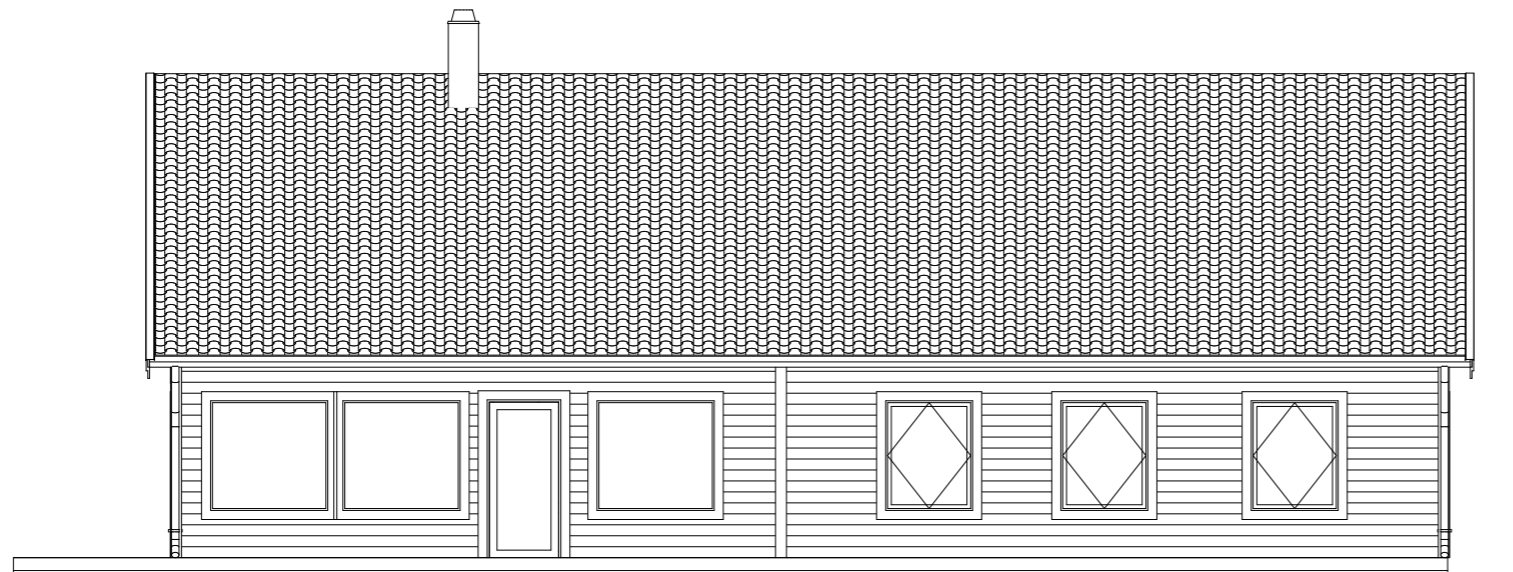

FASAD A1  
1:100

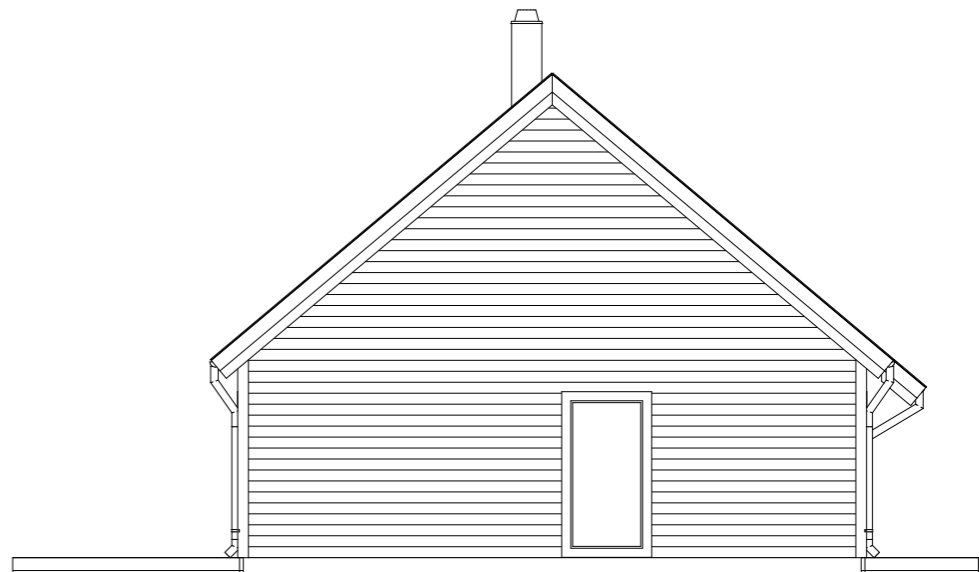

FASAD A2  
1:100

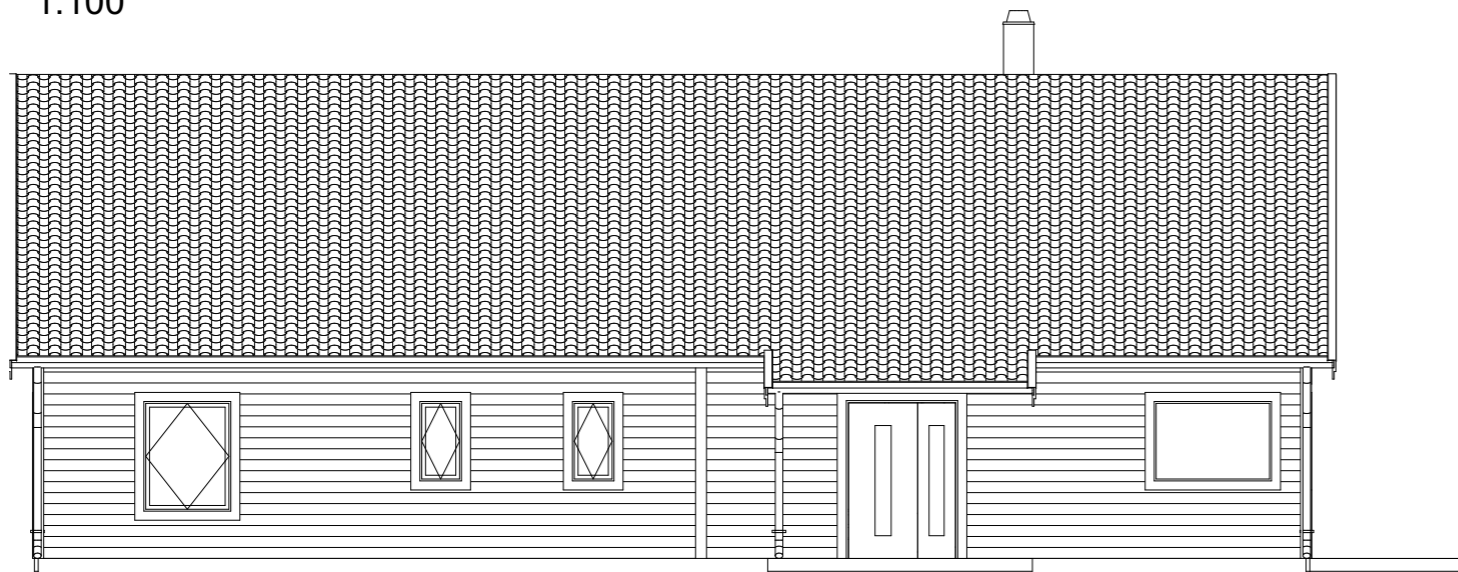

FASAD A3  
1:100



FASAD A4  
1:100

## Jörnträhus

Kågedalen 141

TYP  
ENPLANHUS  
ANTAL RUM  
5 RUM OCH KÖK

Standardritning

BOYTA	TAKLUTNING
123,7 KVM	40°
BYGGYTA	
140,0 KVM	

Godkänd offertritning

NAMN ..... NAMN .....  
DATUM ..... DATUM .....

OFFERTNR XX-BXXXX DATUM 22-09-30 RITAD AV X.X

www.jorntrahus.se